




- ZAKŁAD RADIOTERAPII
- ONKOLOGIA
- CENTRUM BCU
- PORADNIE CHIRURGII ONKOLOGICZNEJ CCU
- DIAGNOSTYKA
- ZADASZENIE
- TARASY
- ZIELEN/TRAWY
- PROJEKTOWANE ELEMENTY
- ZIELEN

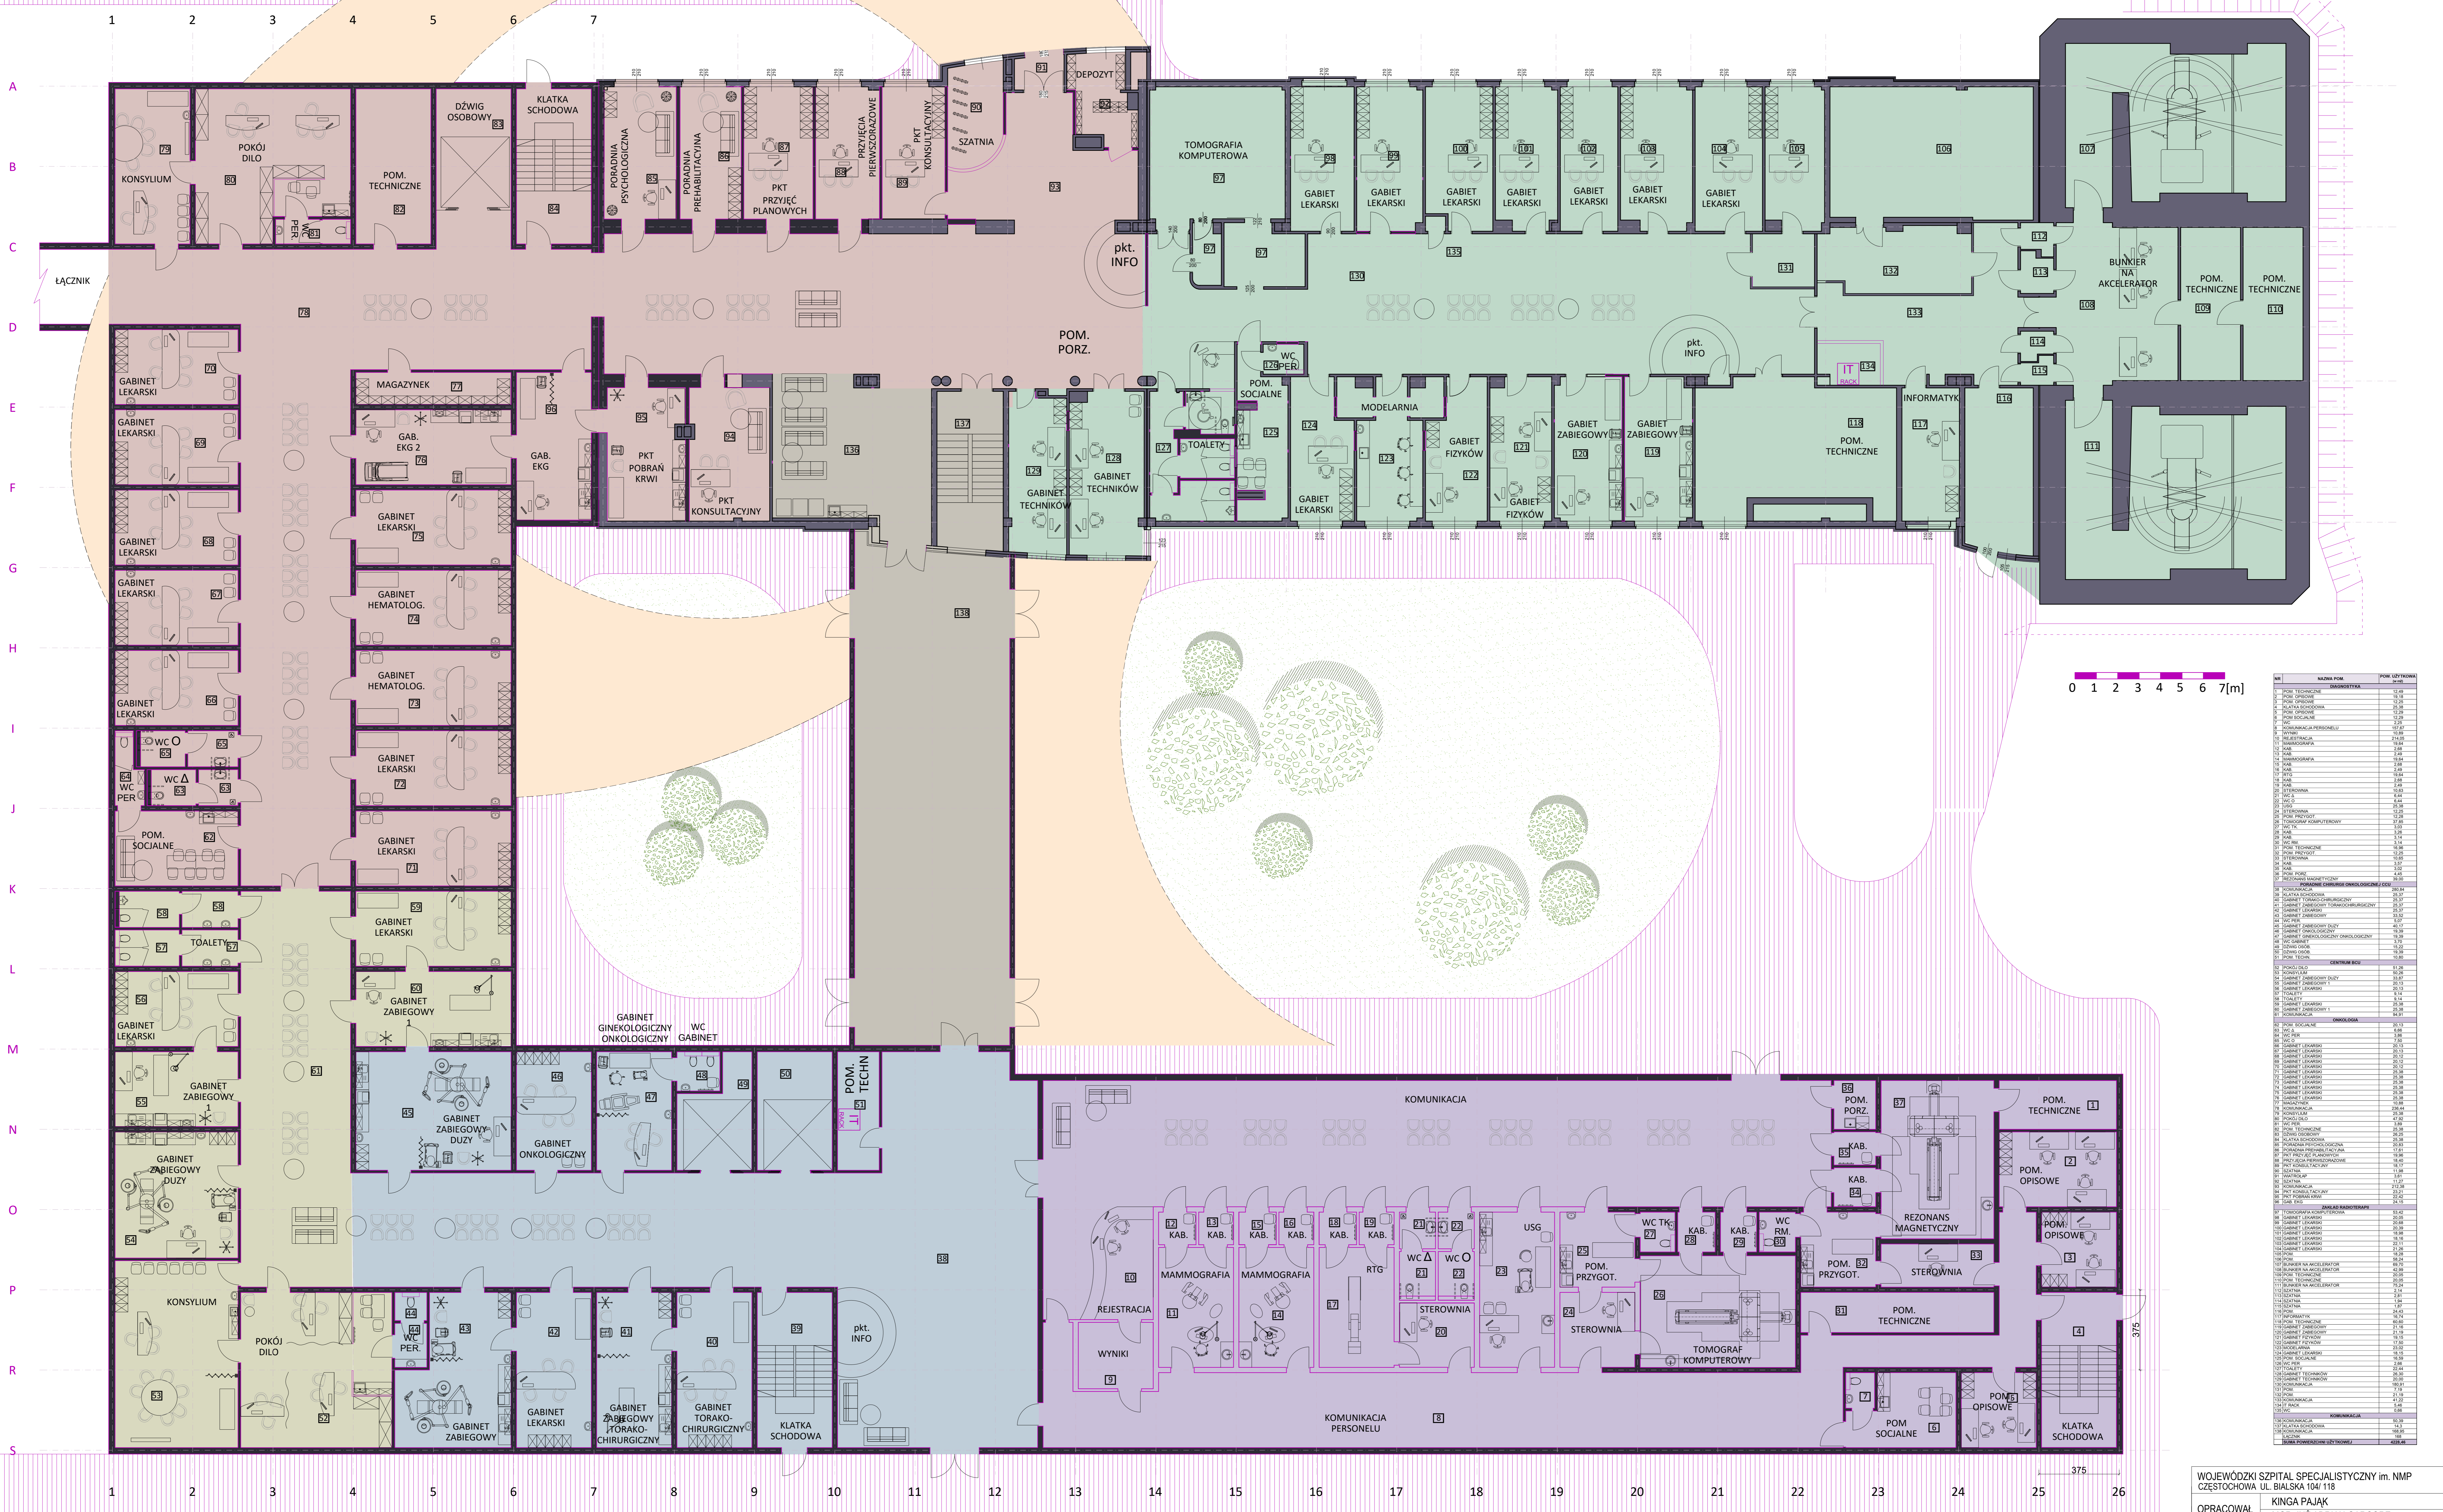

0 1 2 3 4 5 6 7[m]

| NO  | NAZWA PRZEK.    | POW. UŻYTKOWA [m <sup>2</sup> ] |
|-----|-----------------|---------------------------------|
| 1   | POM. TECHNICZNE | 12,18                           |
| 2   | POM. OPISOWE    | 18,18                           |
| 3   | POM. OPISOWE    | 18,18                           |
| 4   | POM. OPISOWE    | 12,28                           |
| 5   | POM. OPISOWE    | 12,28                           |
WOJEWÓDZKI SZPITAL SPECJALISTYCZNY im. NMP  
CZĘSTOCHOWA UL. BIALSKA 104/ 118  
OPRACOWAŁ KINGA PAJĄK  
MGR. INŻ. ADRIAN GARCORZ  
KONCEPCJA ARCHITEKTONICZNA  
ROZBUDOWY ODDZIAŁU ONKOLOGII  
RZUT PARTERU  
SKALA 1:100  
NR RYS. 2





CENTRUM ONKOLOGII WSS CZĘSTOCHOWA

ODDZIAŁ CHEMIOTERAPII ONKOLOGICZNY DZIENNEJ  
 ODDZIAŁ ONKOLOGICZNY  
 TARASY  
 ZADASZENIE

--I PIĘTRO--

PROJEKTOWANE ELEMENTY  
 ZIELEN  
 DONICE Z TRAWAMI

A  
B  
C  
D  
E  
F  
G  
H  
I  
J  
K  
L  
M  
N  
O  
P  
R  
S

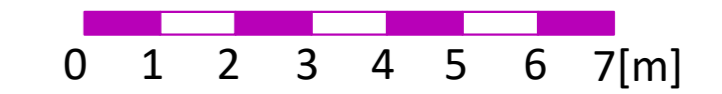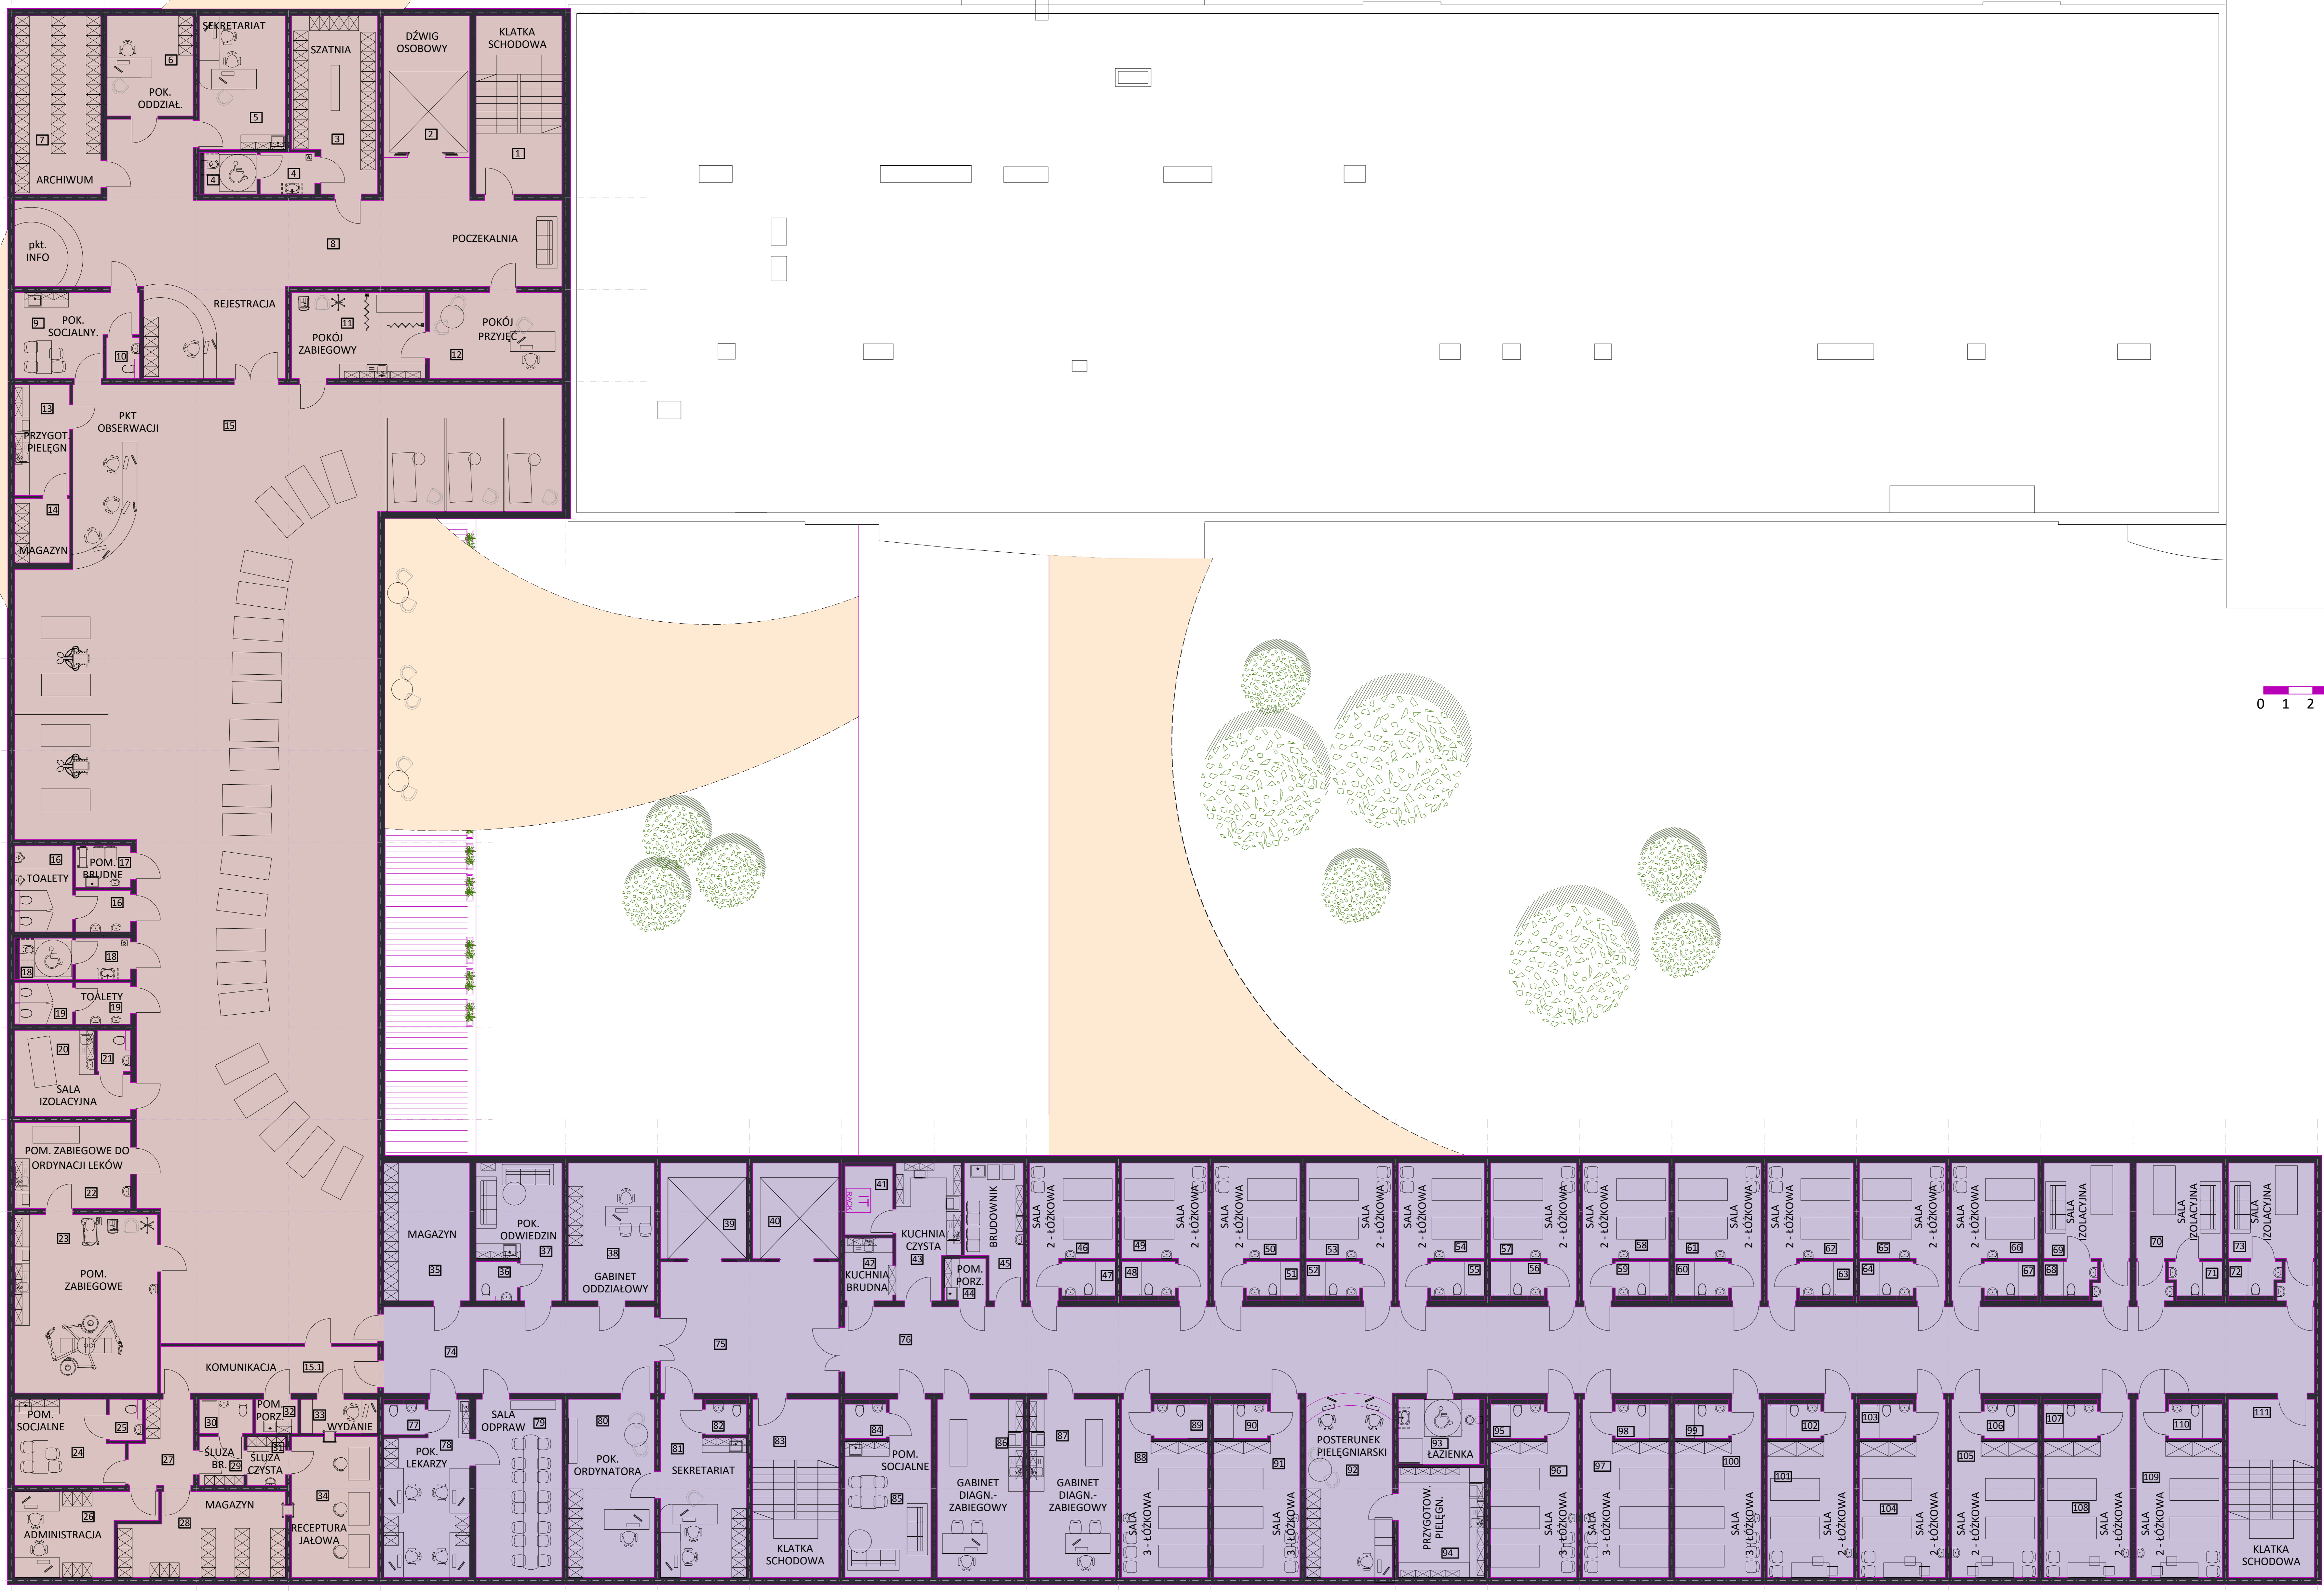

| nr  | nazwa pom.      | pow. użytkowa |
|-----|-----------------|---------------|
| 1   | KLATKA SCHODOWA | 10,10         |
| 2   | KLATKA SCHODOWA | 10,10         |
WOJEWÓDZKI SZPITAL SPECJALISTYCZNY im. NMP CZĘSTOCHOWA UL. BIALSKA 10M 11B  
 OPRACOWAŁ KINGA PAJĄK  
 MGR. INŻ. ADRIAN GARCORZ  
 KONCEPCJA ARCHITEKTONICZNA ROZBUDOWY ODDZIAŁU ONKOLOGII  
**RZUT I PIĘTRA**  
 SKALA 1:100  
 NR RYS. 3

