



SZCZEGÓŁ A
PRZEJŚCIE PRZEZ DACH RUROCIĄGÓW CZYNNIKA
CHŁODNICZEGO - SKALA 1:20

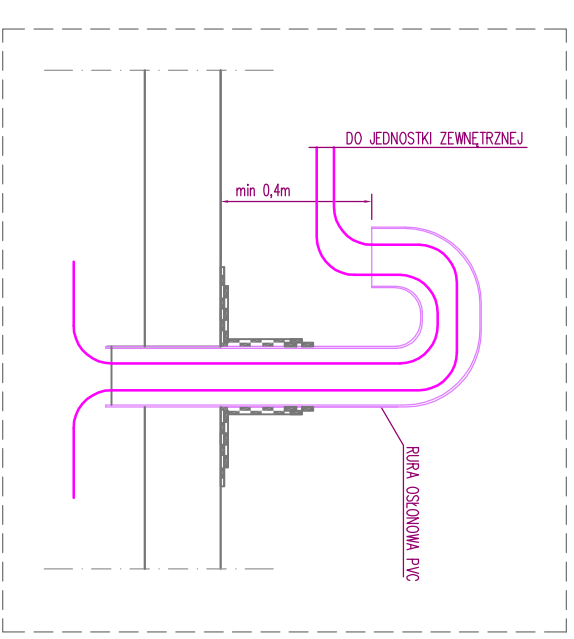

LEGENDA:

- CZYNNIK CHŁODNICZY
- ZMIANA TRASY RUROCIĄGU W DÓŁ
- WYMAROWANIE TRASY RUROCIĄGU:
 NAD LINIĄ ŚREDNICA RUROCIĄGU CIECZOWEGO
 POD LINIĄ ŚREDNICA RUROCIĄGU GAZOWEGO

ZAKRES BUDYNKU POKAZANY NA RYSUNKU

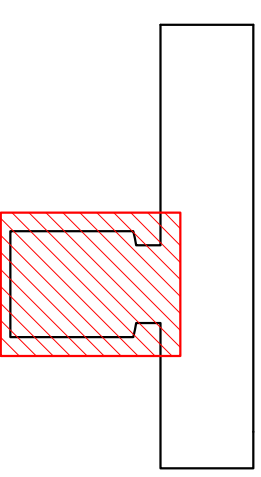

ATRIUM pracownia architektoniczna s.c

Grzegorz Jamiszewski, Piotr Adach, Maciej Kadzieliwski
 93-571 Łódź, ul. Prąsła 5/10, tel.0-42 637 36 15
www.atrium.lodz.pl



Nazwa i adres obiektu budowlanego:

Przebudowa Oddziału Obserwacyjno-Zakąźnego
 Częstochowa, ul. PCK 7, pawilon E, parter

Projektant:

mgr inż.
MARCIN WIELGOSZ nr upr. bud.LOD/1249/POO5/09
 specjalizacja: instalacje sanitarne

PROJEKT WYKONAWCZY

Tytuł rysunku

RZUT DACHU
INSTALACJA CHŁODZENIA POWIETRZA

Data: 2015-04-20

Skala rysunku: 1:100

Nr arkusza: **CH-DA**

