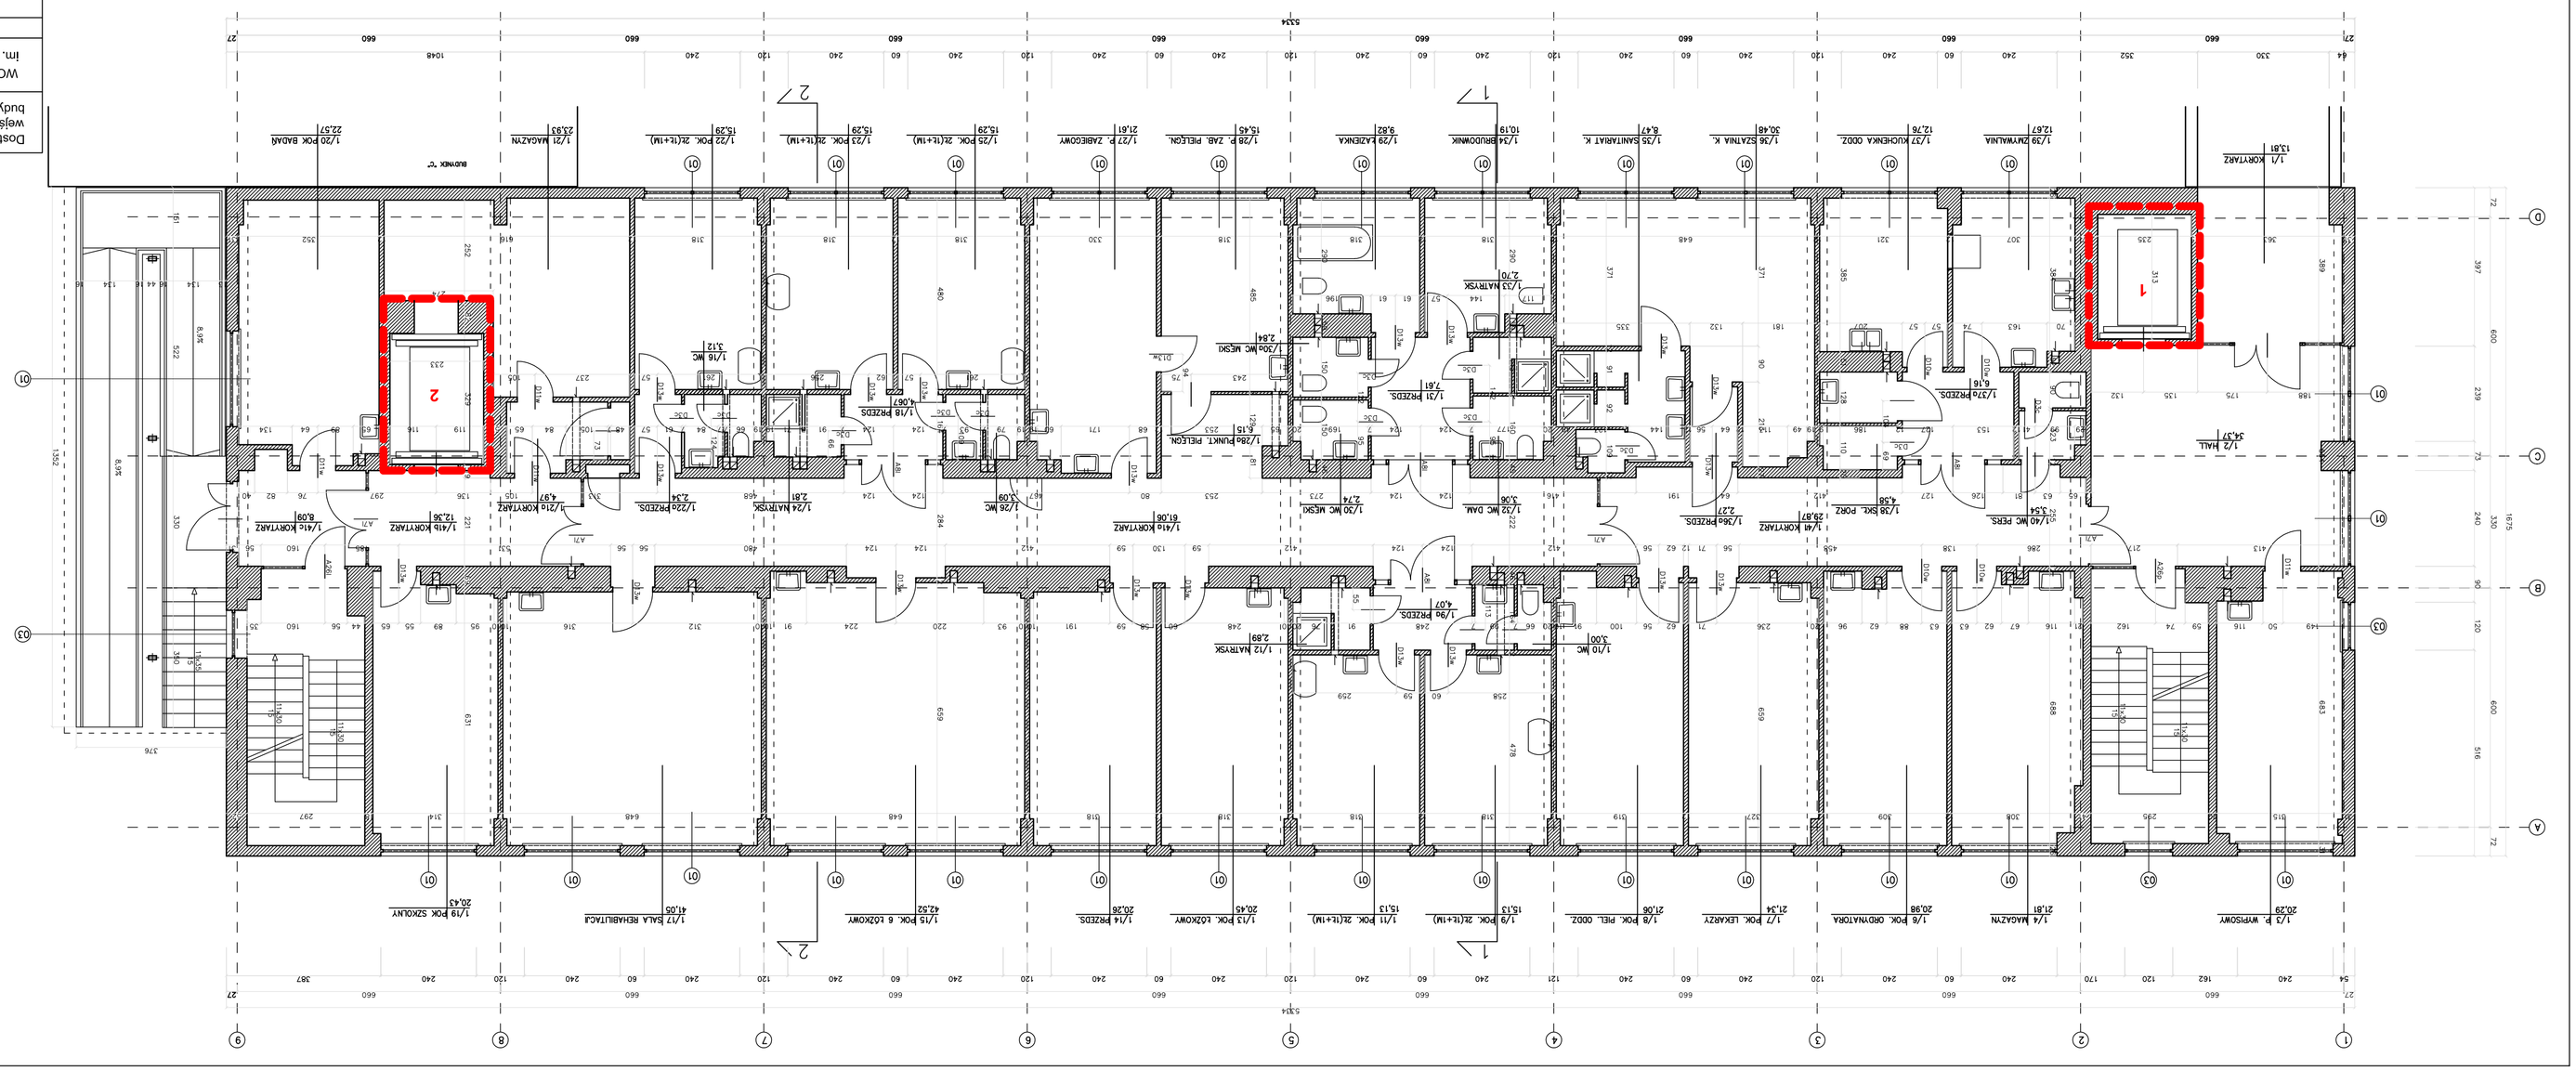

Dostosowanie do potrzeb osób niepełnosprawnych strefy wejściowej do budynku, pomieszczeń parteru , oraz I piętra w budynku D, oraz wymiany 2 dźwigów szpitalnych w budynku H

WOJEWÓDZKI SZPITAL SPECJALISTYCZNY
im. NMP , UL. BIALSKA 104/118 , 42 - 200 CZĘSTOCHOWA

BLOK H - ODDZIAŁ DZIECIĘCY	NR RYS.	3
RZUT PARTERU	SKALA	1:100
PFU STAN ISTNIEJĄCY	DATA	11.2017
OPRACOWAŁ: BEATA KAŁKA	PODPIS	

1 DZWIG PRZEZNACZONY DO WYMIANY

2 DZWIG PRZELOTOWY PRZEZNACZONY DO WYMIANY

II ETAP REALIZACJI