ZAŁĄCZNIK NR 2

ZAKRĘS P. POŻ.

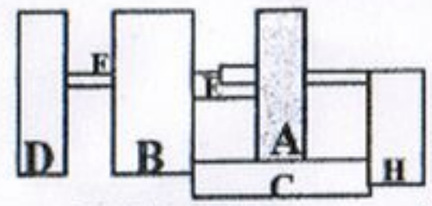

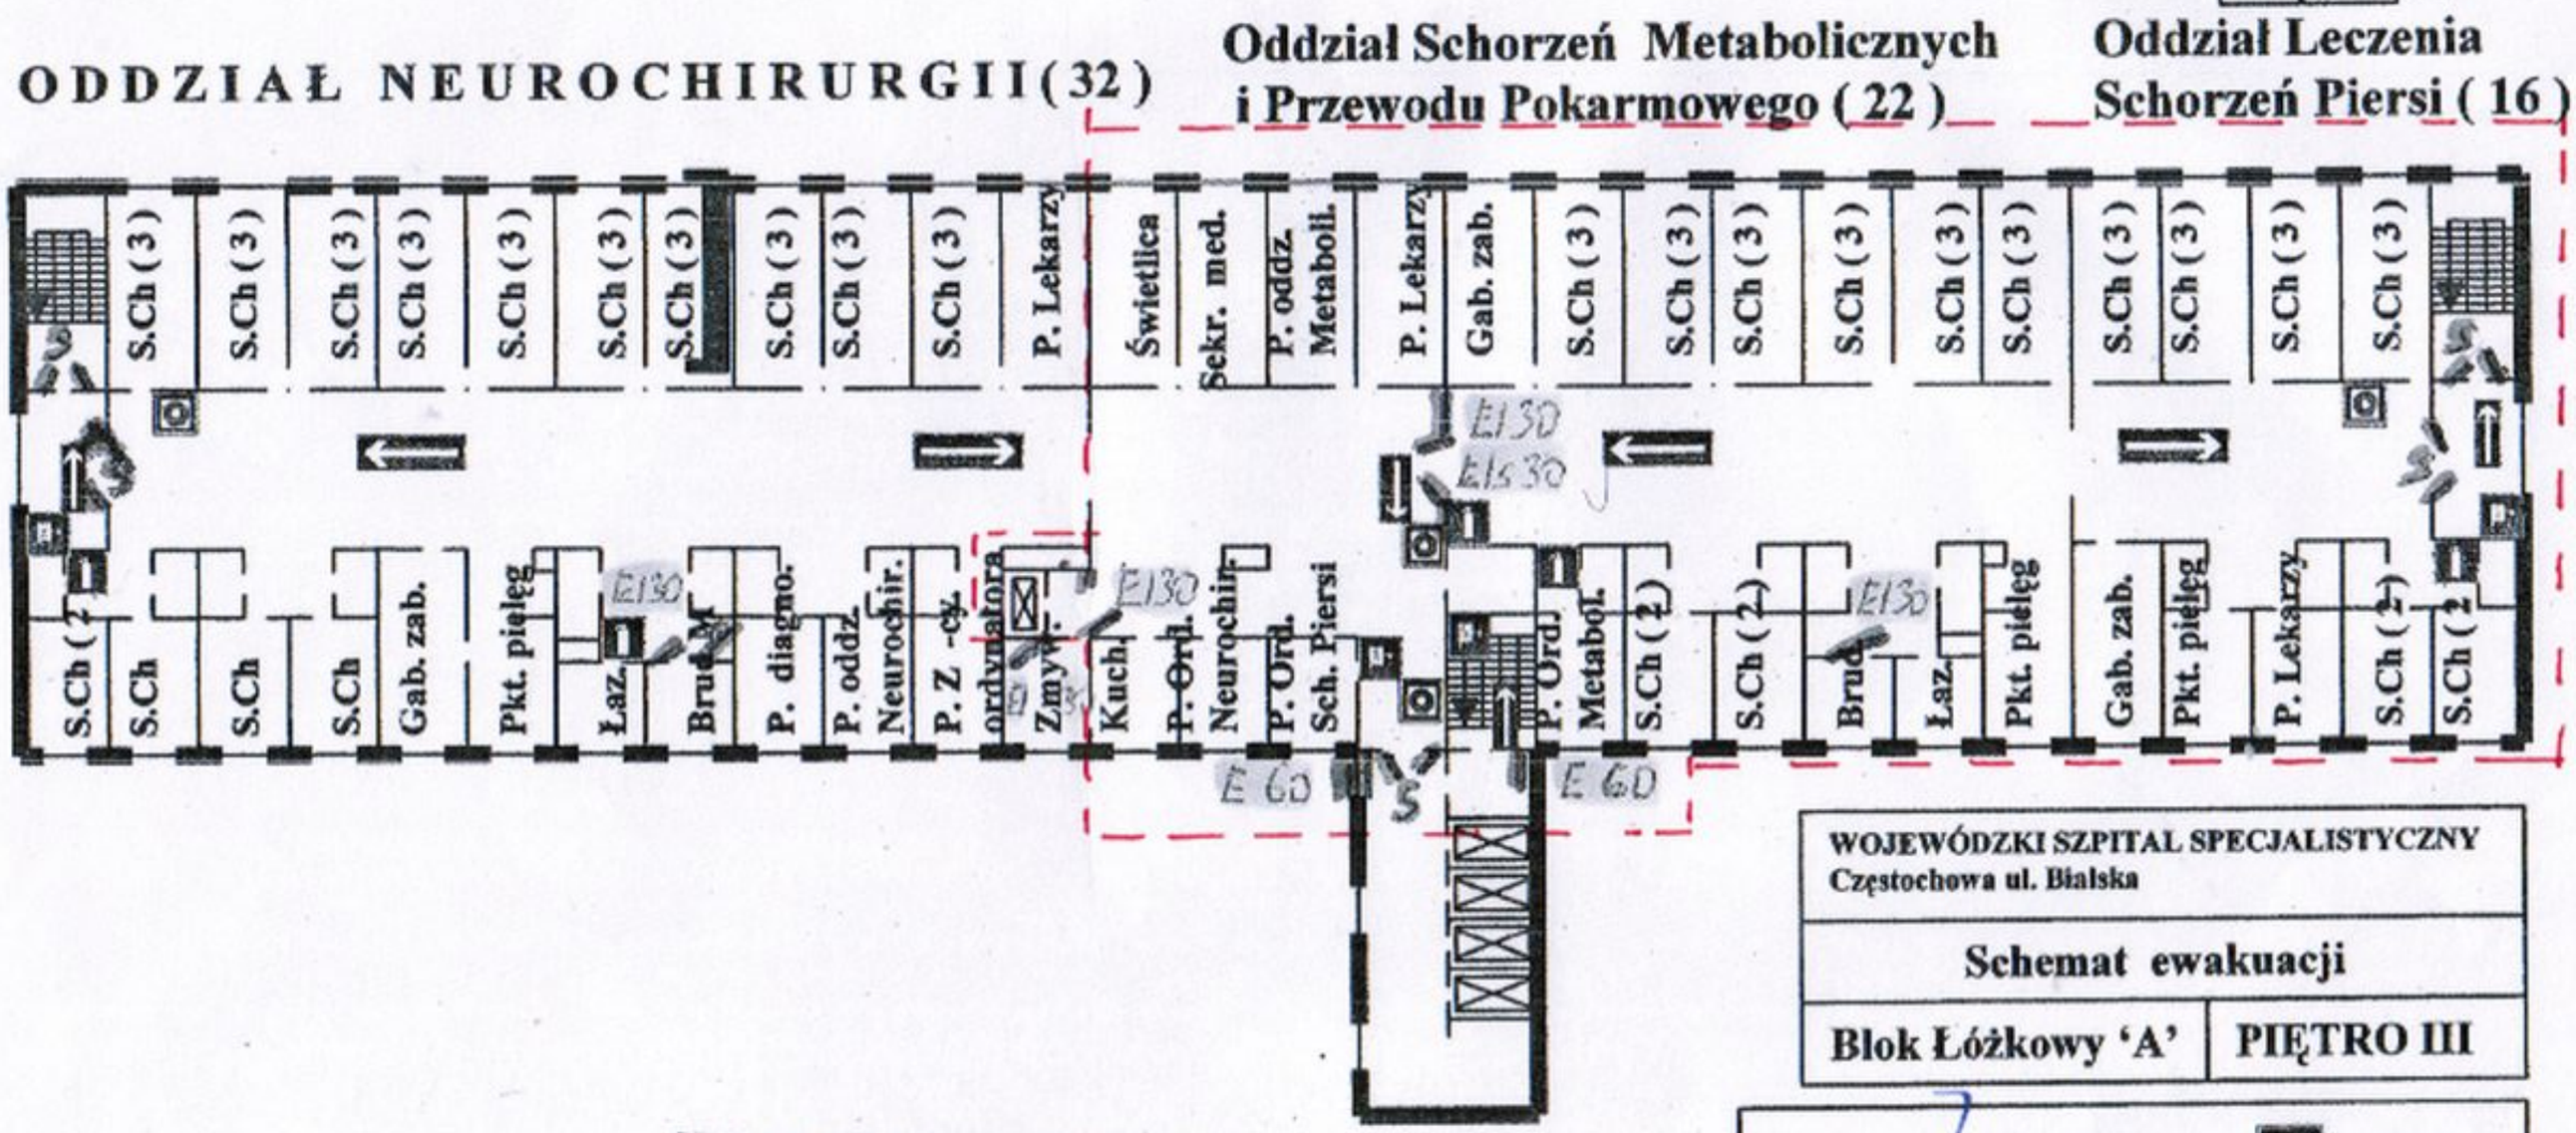

WOJEWÓDZKI SZPITAL SPECJALISTYCZNY Częstochowa ul. Bialska	
Schemat ewakuacji	
Blok Łóżkowy 'A'	**PIĘTRO III**

- ▶ -wejście do budynku
- -kierunek ewakuacji
- -ręczny ostrzegacz pożarowy
- -gaśnica
- -hydrant

- ▶ -wejście do budynku
- -kierunek ewakuacji
- -ręczny ostrzegacz pożarowy
- -gaśnica
- -hydrant

KOMENDA WOJEWÓDZKA
PAŃSTWOWEJ STRAŻY POŻARNEJ
w KATOWICACH
40-042 Katowice, ul. Wita Stwosza 36
tel. 032 6040100
Wydział Kontrolno-Rozpoznawczy

EKSPERTYZA TECHNICZNA W ZAKRESIE WYMAGAŃ OCHRONY PRZECIWPOŻAROWEJ

RZECZOZNAWCA ds. ZABEZPIECZEŃ PRZECIWPOŻAROWYCH
st. bryg. w st. spocz. mgr inż. JERZY WĄSIK
Nr upr. KGPSP 128/93