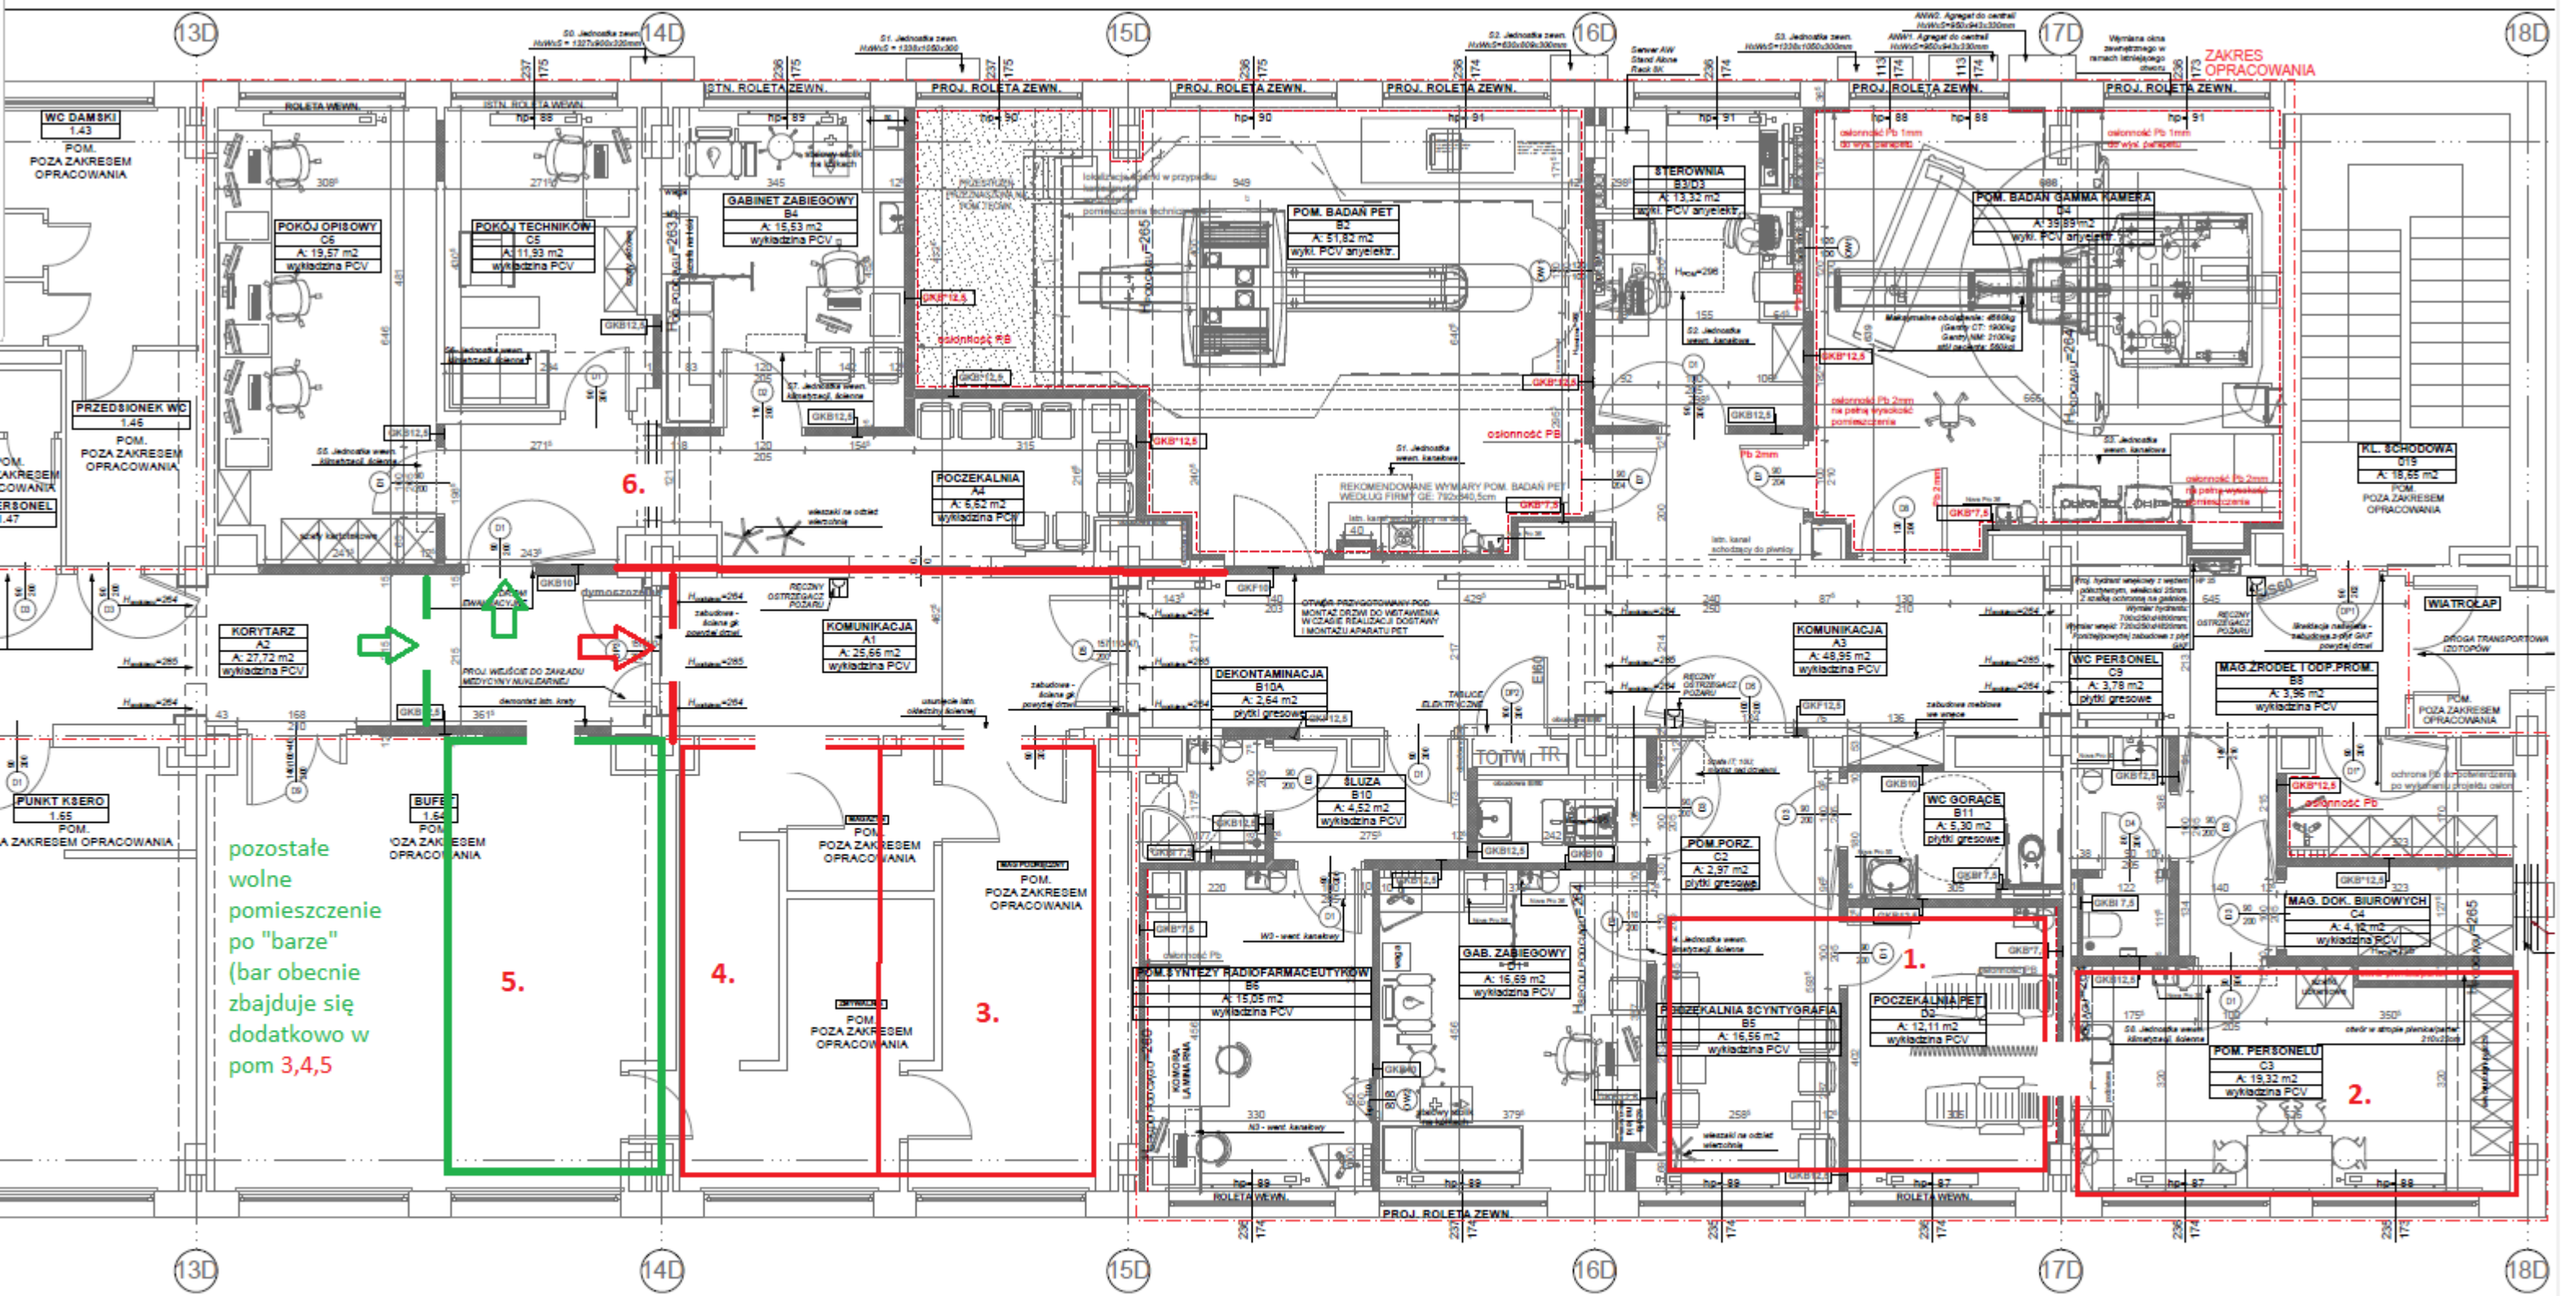

1 - powiększenie poczekalni pacjentów scyntygrafi przez włączenie poczekalni PET

2 - obecne pomieszczenie socjalne zamienić na poczekalnie pacjentów PET

3 i 4 - w miejscu "baru" zlokalizować pracownie D SPECT Cardio oraz prób wysiłkowych

5 - w miejscu "baru" zlokalizować pomieszcznie socjalne (część "zimna" ZMN bez kontaktu z promieniowaniem

6 - przesunąć drzwi części "gorącej" i "zimnej" wydzielić ścianą część "zimną" przyjęcia pacjenta oraz opisową