



WOJEWÓDZKI SZPITAL SPECJALISTYCZNY
im. Najświętszej Maryi Panny

ul. Bialska 104/118 42-200 Częstochowa
tel. centrala : (34) 367 30 00 sekr. Dyrektora: (34) 367 31 04
fax : (34) 365 17 56 e-mail: sekretariat@szpitalparkitka.com.pl
Regon: 001281053 NIP: 573 22 99 604

WSzS.DPE. 045. .2025

Częstochowa, z dnia 05.09.2025 r.

ZAPYTANIE OFERTOWE W CELU OSZACOWANIA WARTOŚCI ZAMÓWIENIA

Zamawiający:

Wojewódzki Szpital Specjalistyczny im. Najświętszej Maryi Panny w Częstochowie

Zaprasza do złożenia oferty cenowej na:

Świadczenie kompleksowych usług w zakresie zapewnienia prawidłowego stanu sanitarno-higienicznego, sprzątania i dezynfekcji pomieszczeń, powierzchni i urządzeń, prac pomocniczych służących profilaktyce, zachowaniu, ratowaniu i poprawie zdrowia oraz medycznego transportu wewnętrznego w Wojewódzkim Szpitalu Specjalistycznym im NMP w Częstochowie wraz z przejęciem na podstawie art. 23¹ KP, ok. 210 pracowników zatrudnionych w Sekcji Higieny Szpitalnej:

- a) w obiekcie Szpitala zlokalizowanym przy ul. Bialskiej 104/118
- b) w obiekcie Szpitala zlokalizowanym przy ul. PCK 7
- c) Termin wykonania usługi: okres 4 lat

Wykaz powierzchni i stref higienicznych stanowi załącznik nr 1 do niniejszego zapytania ofertowego.

CPV – 90910000-9 - usługi sprzątania i utrzymania czystości .
- 90900000-6 – usługi w zakresie sprzątania i odkażania.
- 85.11.20.00-7 - dodatkowe usługi szpitalne

MIEJSCE I TERMIN SKŁADANIA OFERT,

Ofertę należy złożyć według załączonego formularza oferty, stanowiącego załącznik nr 1 do w/w zapytania ofertowego, w formie elektronicznej na adres e-mail upabis@szpitalparkitka.com.pl do dnia 19.09.2025 r.

Zamawiający zachęca do przeprowadzenia wizji lokalnej (przed złożeniem oferty cenowej), celem zapoznania się z lokalizacją i pomieszczeniami obiektów, o których mowa powyżej.

Osoba wyznaczona do kontaktów: Urszula Pabiś – tel. 726 140 075; upabis@szpitalparkitka.com.pl

Załączniki do zapytania ofertowego:

1. Załącznik nr 1 – Dane dotyczące powierzchni i stref higienicznych.

DYREKTOR
Wojewódzkiego Szpitala Specjalistycznego
im. Najświętszej Maryi Panny
w Częstochowie
Beata Pochodnia

Załącznik nr 1 do zapytania ofertowego w celu oszacowania wartości zamówienia

Wykaz pomieszczeń W.Sz.S. im NMP w Częstochowie	Powierzchnie w m ²		strefy czystości
Gabinet Nocnej i Świątecznej Opieki Zdrowotnej Bialska	69,63		II
Poradnia Chirurgii Ogólnej Bialska	72,91		II
Poradnia Chirurgii Onkologicznej Bialska	66,91		II
Poradnia Chirurgii i Traumatologii Dziecięcej Bialska	137,11		II
Poradnia Dermatologiczna Bialska	36		II
Poradnia Diabetologiczna Bialska	31,3		II
Poradnia Endokrynologii (schorzeń tarczycy) Bialska	44,01		II
Poradnia Gastrologii Bialska	87,96		II
Poradnia Hematologii Bialska	62,01		II
Poradnia Kardiologii Bialska	132,41		II
Poradnia Logopedii Bialska	23,4		II
Poradnia Medycyny Pracy Bialska	30,41		II
Poradnia Menopauzy i Endokrynologii Ginekologicznej Bialska	83,41		II
Poradnia Nefrologii Bialska	41,01		II
Poradnia Neurochirurgii Bialska	35,21		II
Poradnia Neurologii Bialska	42,21		II
Poradnia Okulistyki Bialska	95,61		II
Poradnia Onkologii Bialska	380,78		II
Poradnia Ortopedii i Traumatologii Narządu Ruchu Bialska	114,71		II
Poradnia Położniczo - Ginekologiczna Bialska	74,61		II
Poradnia Proktologii Bialska	88,11		II
Poradnia Radioterapii Bialska	197,81		II
Poradnia Schorzeń Metabolicznych Bialska	51,46		II
Poradnia Schorzeń Piersi Bialska	94,61		II
Poradnia Chorób Zakaźnych PCK	121,5		II
Poradnia Hepatologii PCK	19,6		II
Poradnia Kardiologii PCK	29,7		II
Poradnia Leczenia Padaczki PCK	19,3		II
Poradnia Neurologii PCK	64,19		II
Poradnia Pulmonologii PCK	161,74		II
Poradnia Reumatologii PCK	49,6		II
Poradnia Rehabilitacji PCK	75,48		II
Zespół Domowej Dializoterapii Otrzewnowej Bialska	284,81		III
Pododdział Dzienny Chemioterapii Bialska	356,14		II
Oddział Psychiatryczny Dzienny PCK	307,4		II
Szpitalny Oddział Ratunkowy - SOR Bialska	1316,84		II
Izba Przyjęć Ogólna PCK - Ryczałt NFZ	539,41		II
Oddział Anestezjologii i Intensywnej Terapii Bialska	1025,41		III
Oddział Anestezjologii i Intensywnej Terapii Dziecięcej Bialska	451,71		III
Kliniczny Oddział Chirurgii Naczyniowej Bialska	625,51		II
Oddział Chirurgiczny Ogólny Bialska	839,81		II
Oddział Chirurgii Onkologicznej z Pododdziałem Chorób Piersi Bial	770,91		II
Oddział Chirurgii i Traumatologii Dziecięcej Bialska	778,01		II
Oddział Gastroenterologii Ogólnej i Onkologicznej z Pododdział	606,89		II
Oddział Ginekologii i Położnictwa z Pododdziałami Patologii Ciąży	1913,43		II
Kliniczny Oddział Kardiologii Bialska	787,98		II
Oddział Nefrologii Bialska	704,21		II
Oddział Neonatologii, Patologii i Intensywnej Terapii Noworodka	676,92		II

Oddział Neurochirurgii Bialska	879,31	II
Oddział Neurologii z Udarowym Bialska	822,38	II
Oddział Okulistyki Bialska	685,86	II
Oddział Onkologii Bialska	820,71	II
Oddział Ortopedii i Traumatologii Narządu Ruchu Bialska	846,21	II
Oddział Pediatrii z Pododdziałem Hematologii i Nefrologii Dziecięcej	625,01	II
Kliniczny Oddział Intensywnego Nadzoru Kardiologicznego Bialska	0	II
Zakład Radioterapii z Pracownią Brachyterapii i Fizyki Medycznej	1160,36	II
Oddział Anestezjologii i Intensywnej Terapii PCK	582,14	III
Oddział Chorób Płuc PCK	629,33	II
Kliniczny Oddział Chorób Wewnętrznych PCK	1146,51	II
Kliniczny Oddział Chorób Wewnętrznych i Nadciśnienia Tętniczego	565,4	II
Oddział Neurologii PCK	567,48	II
Oddział Obserwacyjno - Zakaźny PCK	1190,61	IV
Oddział Opieki Paliatywnej PCK	501,62	II
Oddział Pediatriczny z Pododdziałem Alergologii Dziecięcej PCK	1106,71	II
Oddział Psychiatrii PCK	1644,37	II
Oddział Rehabilitacji Neurologicznej PCK	921,28	II
Oddział Rehabilitacji Kardiologicznej PCK	486	II
Oddział Reumatologii PCK	554,71	II
Oddział Udarowy PCK	552,12	II
Zakład Opiekuńczo - Lecznicy dla Wentylowanych Mechanicznie	849,71	II
Gabinet Zabiegowy Oddział Okulistyki Bialska	45,65	III
Sala Zabiegowo - Opatrunkowa (mała chirurgia) Bialska	124,91	III
Dział Anestezjologii Dorośli Bialska	91,91	II
Dział Anestezjologii Dzieci Bialska	81,91	II
Pracownia Elektroencefalografii (EEG) Bialska	62,11	II
Pracownia Elektromiografii (EMG) Bialska	41,11	II
Pracownia Ultrasonografii UDP Bialska	32,4	II
Pracownia elektrokardiografii (EKG) Bialska	122,71	II
Pracownia Prób Wysiłkowych (EKG wysiłkowe) Bialska	57,31	II
Pracownia Holter Bialska	55,01	II
Pracownia USG Serca (UKG) Bialska	57,31	II
Pracownia Rentgenodiagnostyki Ogólnej (RTG) w ZDO Bialska	856,89	II
Pracownia Rezonansu Magnetycznego w ZDO Bialska	254,11	II
Pracownia Tomografii Komputerowej w ZDO Bialska	224,1	II
Pracownia Mammografii w ZDO Bialska	194,41	II
Pracownia Radiologii Zabiegowej (angio) w ZDO Bialska	35,41	III
Pracownia Ultrasonografii (USG) w ZDO Bialska	80,21	II
Pracownia Badań Metodą Dopplera w ZDO Bialska	32,6	II
Pracownia Tomografii Komputerowej w Zakładzie Radioterapii Bialska	316,81	II
Pracownia Scyntygrafii w Zakładzie Medycyny Nuklearnej Bialska	209,91	II
Zakład Diagnostyki Laboratoryjnej Bialska	517,81	III
Pracownia Cytologii Bialska	69,81	III
Pracownia Serologii Transfuzjologicznej w Banku Krwi Bialska	92,31	III
Zakład Mikrobiologii Klinicznej Bialska	417,71	IV
Trakt Operacyjny Bialska	1501,14	I
Blok Porodowy Bialska	329,31	I
Sala Operacyjna - Cięż Cesarskich Bialska	135,71	I
Sala Operacyjna Okulistyczna Bialska	140,01	I
Pracownia Hemodynamiki z Pracownią Elektrofizjologii Bialska	387,21	I
Pracownia Rektoskopii Bialska	12,6	III
Prosektorium z Pracownią Sekcyjną Bialska	104,71	IV

Sala Operacyjna Chirurgii Dziecięcej Bialska	82,71		III
Stacja Dializ Bialska	986,34		III
Dział Anestezjologii PCK	99,31		II
Pracownia EKG - Poradnia Kardiologiczna PCK	34,51		II
Pracownia EKG PCK	66,13		II
Pracownia Badań Nieinwazyjnych Układu Krążenia PCK	67,91		II
Pracownia Badań Spirometrycznych PCK	54,81		II
Pracownia Bronchoskopii PCK	242,05		II
Pracownia Endoskopii PCK	218,64		II
Pracownia Densytometrii PCK	24		II
Pracownia EEG PCK	29,51		II
Pracownia EEG - Poradnia Neurologii PCK	23,6		II
Pracownia EMG PCK	62,29		II
Pracownia USG Doppler PCK	29,41		II
Pracownia USG PCK	19,21		II
Medyczne Laboratorium Diagnostyczne PCK	165,21		III
Pracownia Diagnostyki Prętka Gruźlicy PCK	67,16		IV
Prosektorium PCK	113,21		IV
Apteka Szpitalna Bialska	856,21		III
Pracownia Leku Cytostatycznego Bialska	147,41		I
Zespół Wyjazdowy do Przewozu Chorych Bialska	34		II
Bank Krwi Bialska	65,61		III
Dokumentacja Medyczna i Punkt Ksero Bialska	70,74		II
Rejestracja Bialska	287,3		II
Izba Przyjęć Ogólna Planowa Bialska	93,7		II
Izba Przyjęć Ginekologiczno - Położnicza - Planowa Bialska	84,21		III
Izba Przyjęć Pediatryczna Planowa Bialska	125,78		II
Lekarz Zakładowy Bialska	21,5		II
Dział Epidemiologii Bialska	42,99		II
Kostnica Bialska	214,31		IV
Zespół Koordynujący Leczenie Onkologiczne (DiLO) Bialska	57,31		II
Specjalistyczny Ośrodek Leczenia Nowotworów Piersi Bialska	239,81		II
Poradnia Prehabilitacji Bialska	40,75		II
Szkoła Rodzenia Bialska	119,81		II
Dział Kodowania Świadczeń Medycznych Bialska	21,11		II
Koordinator Przeszczepień Bialska	16		II
Rejestracja Ogólna - Poradni Przychodni PCK	114,97		II
Rejestracja - Poradni Rehabilitacji PCK	23,4		II
Izba Przyjęć Ogólna Planowa PCK	89,29		II
Izba Przyjęć Oddziału Zakaźnego PCK	73,48		IV
Izba Przyjęć Psychiatryczna PCK	39,6		II
Dział Żywnienia Bialska	2806,02		II
Centralna Sterylizatornia Bialska	833,83		I
Dział Zaopatrzenia i Magazynów Bialska	341,78		II
Dział Informatyki Bialska	139,71		II
Dział Elektryczny Bialska	667,98		II
Dział Instalacji Ciepłej i Sanitarnej Bialska	5013,53		II
Dział Remontowo - Inwestycyjny Bialska	1634,28		II
Tereny Zielone, Parki, Drogi Bialska	15,31		
Dział Aparatury Medycznej Bialska	256,6		II
Centrala Telefoniczna Bialska	133,95		II
Stacja Uzdatniania Wody Bialska	84,81		
Sekcja Higieny Szpitalnej Bialska	275,92		II

Sala Konferencyjna - Aula Bialska	154,63		II
Kaplica Bialska	201,01		II
Sala Szkoleń Bialska	68		II
Dział Instalacji Ciepłej i Sanitarnej PCK	664,1		II
Magazyn Tłenu PCK	63,21		II
Dział Remontowo - Inwestycyjny PCK	877,63		II
Centrala Telefoniczna PCK	26,7		II
Dział Elektryczny PCK	282		II
Dział Aparatury Medycznej PCK	52,42		II
Kaplica PCK	52,4		II
Zarząd Bialska	229,41		II
Administracja - Asystentka Zarządu Bialska	35,51		II
Administracja - Dział Controllingu Bialska	23,2		II
Administracja - Dział Dotacji i Projektów Unijnych Bialska	42,2		II
Administracja - Inspektorat BHP Bialska	57,81		II
Administracja - Dział Kadr i Płac Bialska	264,46		II
Administracja - Kancelaria Szpitala Bialska	24,1		II
Administracja - Dział Kontraktów Medycznych Bialska	21,11		II
Administracja - Dział Kontroli Wewnętrznej i Jakości Bialska	35,41		II
Administracja - Dział Obsługi Pacjenta i Rozliczeń świadczeń Med	143,43		II
Administracja - Dział Prawny Bialska	70,76		II
Administracja - Dział Zamówień Publicznych Bialska	103,1		II
Administracja - Dział Umów Medycznych Bialska	74,2		II
Administracja - Samodzielne Stanowiska Bialska	90,51		II
Administracja - Związki Zawodowe Bialska	19,5		II
Administracja - Dział Finansowo - Księgowy Bialska	285,89		II
Administracja - Dział Organizacyjny Bialska	932,61		II
Koszty Ogólnozakładowe Bialska	7761,79		II
Administracja - Związki Zawodowe PCK	33		II
Koszty Ogólnozakładowe PCK	3569,06		II
Garaż Transportu sanitarnego (transport szpitala) Bialska	100,22		II
	72271,45		

Szacunkowa wielkość poszczególnych stref higienicznych:

strefa I - „ciągłej czystości” - CC o powierzchni **3474,62m²**

strefa II - „ogólnej czystości medycznej- niskiego ryzyka” – NR o powierzchni **62 178,31 m²**

strefa III - „czystości zmiennej -wysokiego ryzyka”- WR o powierzchni **5482,86 m²**


strefa IV - „ciągłego skażenia”-bardzo wysokiego ryzyka”- BWR o powierzchni **2181,19m²**

DYREKTOR
Wojewódzkiego Szpitala Specjalistycznego
im. Najświętszej Maryi Panny
w Częstochowie
Beata Pochodnia

Kierownik
Działu Epidemiologii
Urszula Pabiś

Zastępca Dyrektora ds. Pielęgniarstwa
Wojewódzkiego Szpitala Specjalistycznego
im. Najświętszej Maryi Panny
w Częstochowie
Dorota Gmeryńska

Wojewódzki Szpital Specjalistyczny im. Najświętszej Maryi Panny w Częstochowie ul. Białańska

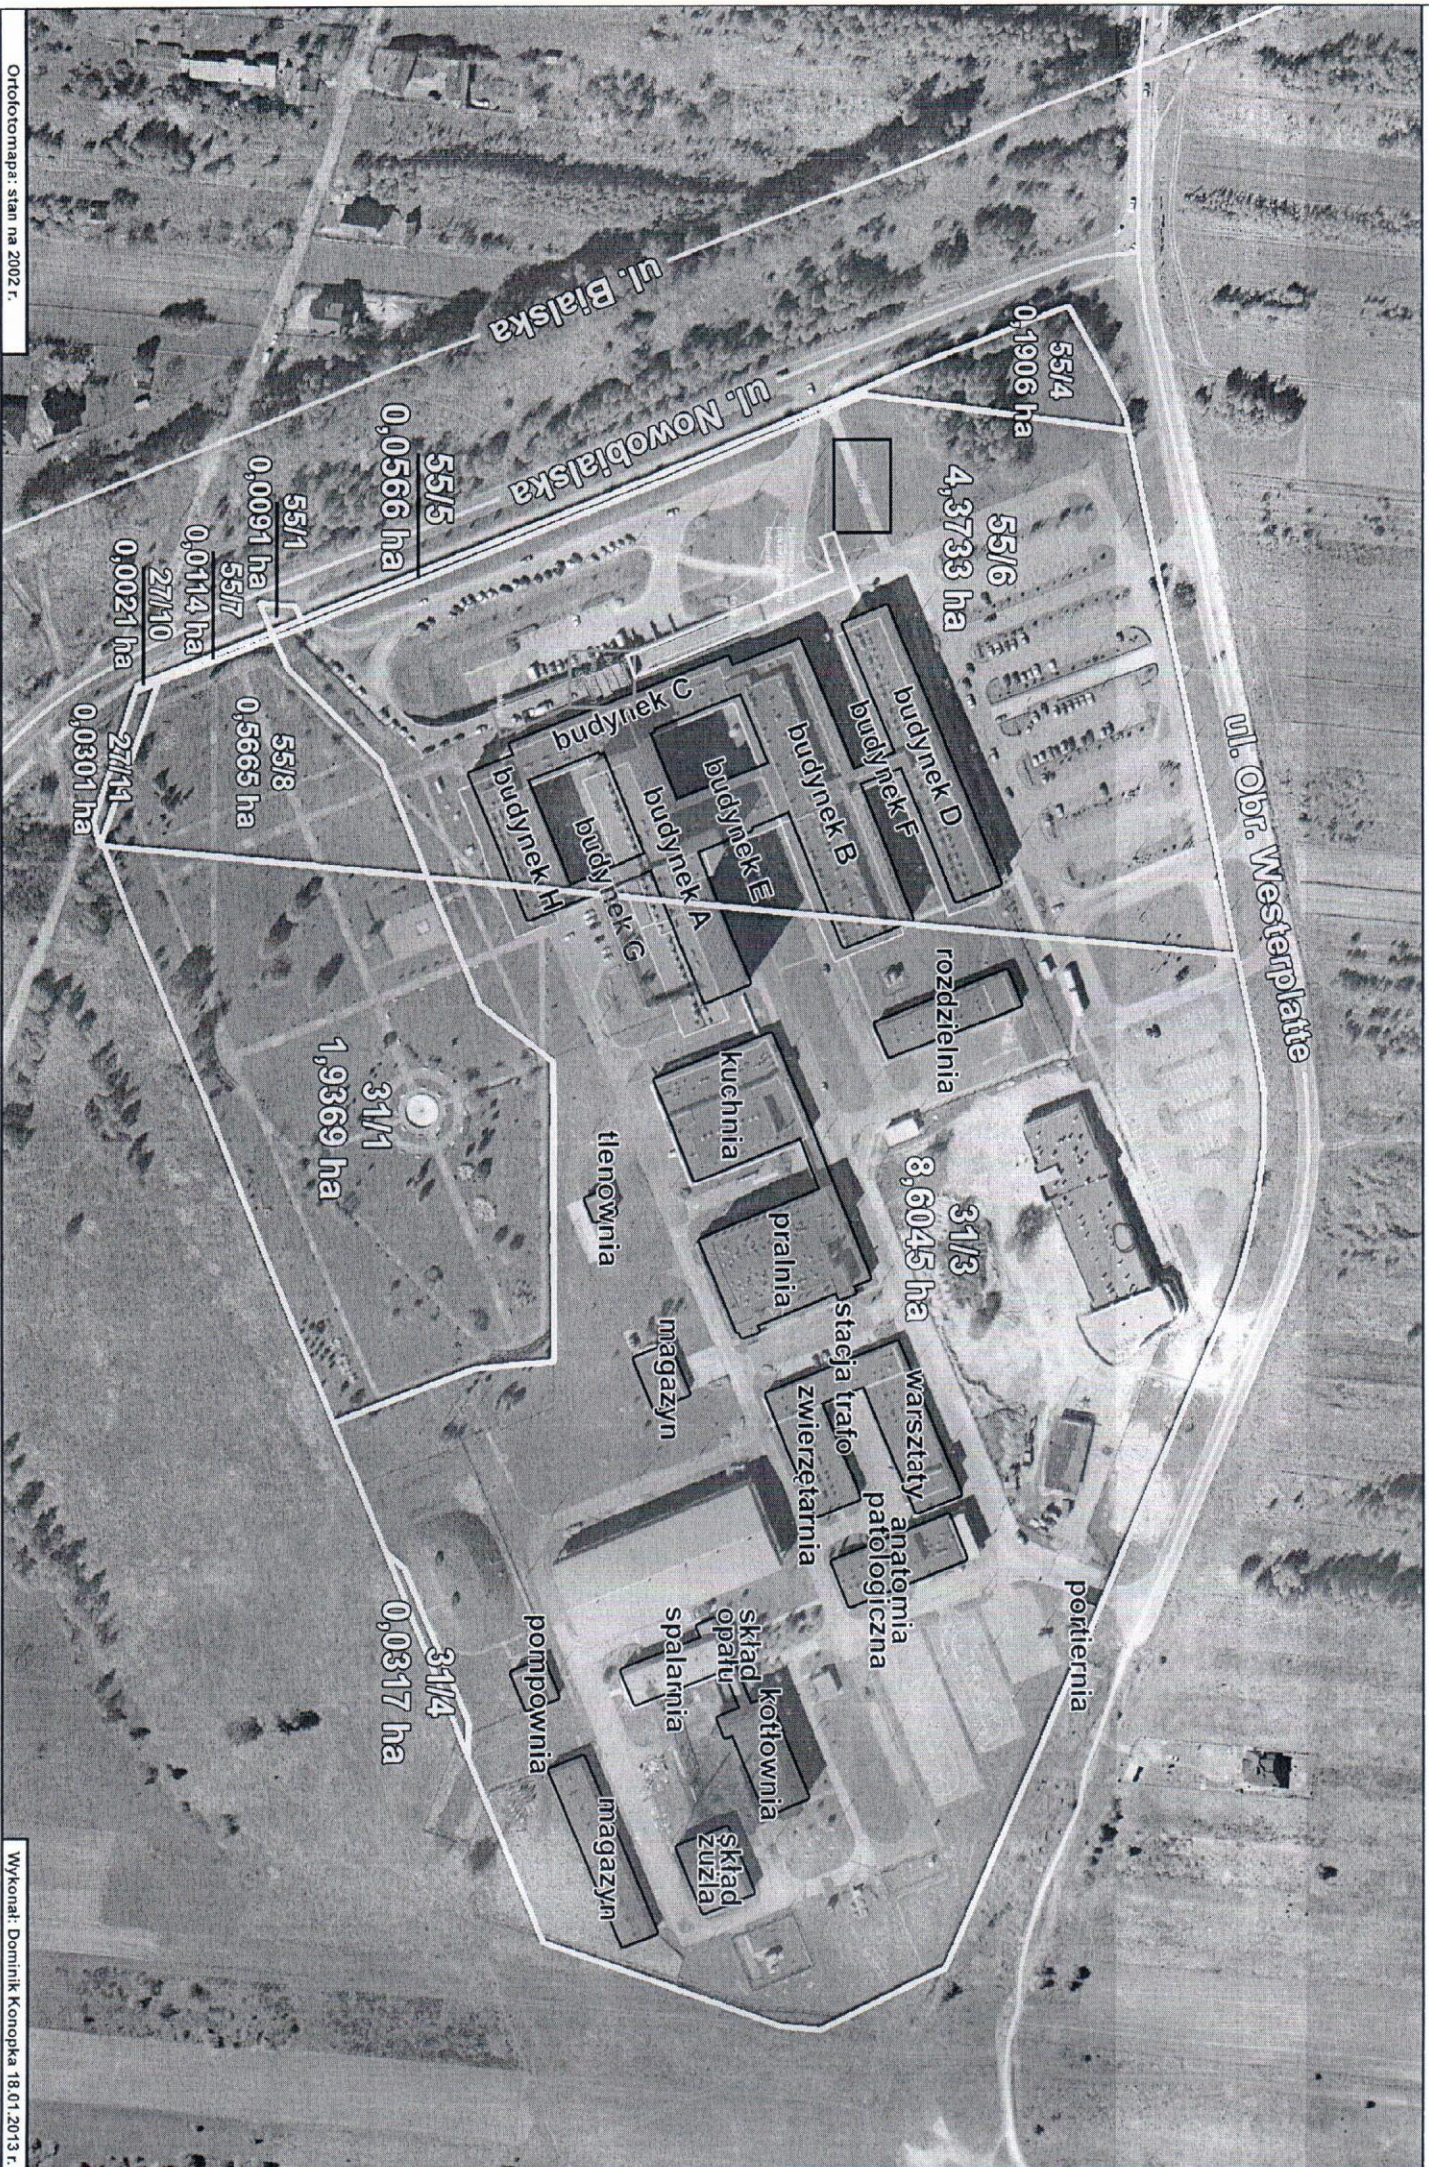



H HYDRANT ZEWNĘTRZNY 80

PLAN SYTUACYJNY

EKSPERTYZA TECHNICZNA

w trybie art. 6a, 7 ustawy o ochronie przeciwpożarowej, par. 5, ust. 3 rozporządzenia
Ministra Infrastruktury z 12 kwietnia 2002 r. (Dz.U. nr 75, poz. 690 z późn. zmianami)

Obiekt	Wojewódzki Szpital Specjalistyczny im. N.M.P. filia PCK w Częstochowie ul. PCK 7 Pawilon D psychiatryczny	
Temat	Ekspertyza techniczna	
Opracował	rzecznik budowlany	
Opracował	inż. Jerzy Małolepszy rzecznik d.s. zał. poz.	
Data: listopad 2024 r.		Skala: 1:1000 Rys. nr. 1