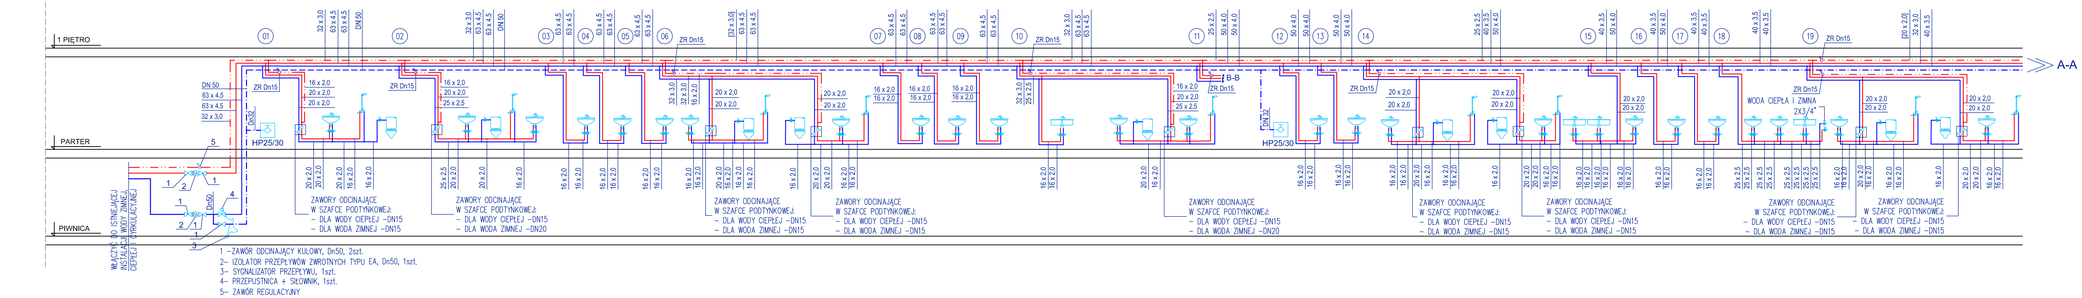

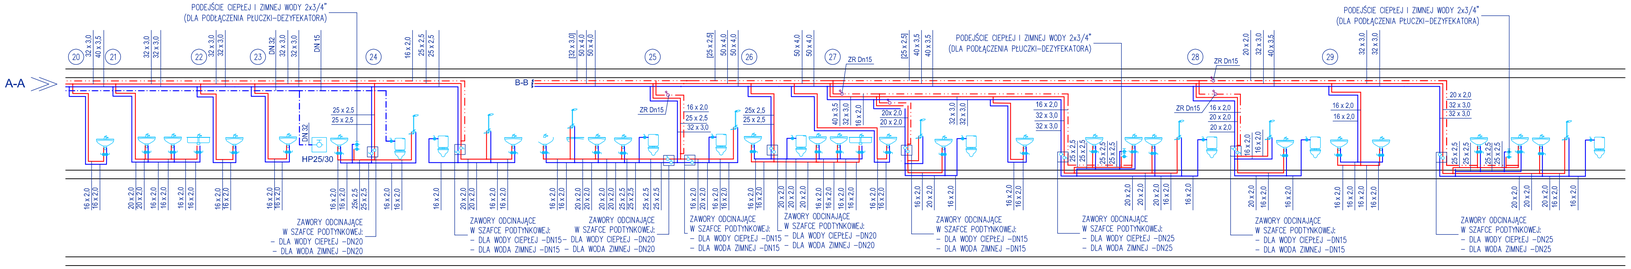

LEGENDA:

- WODA ZIMNA
- WODA DO WEWNĘTRZNEGO GASZENIA POŻARU
- WODA CIEPŁA
- WODA CYRKULACYJNA
- 16x2.0 — WYMIAROWANIE RUROCIĄGU
- 03 — OZNACZENIE ODEJŚCIA OD SIECI ROZDZIELCZEJ (ZGODNIE Z RZUTEM INSTALACJI)
- HP25/30 — HYDRANT WEWNĘTRZNY HP25/30 Q WYDAJNOŚCI 1,0dm3/s I DŁUGOŚCI WĘŻA 30m
- ZR Dn15 — OZNACZENIE ZAWORU REGULACYJNEGO CYRKULACYJNEGO

ATRIUM pracownia architektoniczna s.c
Grzegorz Janiszewski, Piotr Adach, Maciej Kądzielewski
93-571 Łódź, ul.Piaska 5/10, tel.0-42 637 36 15
www.atrium.lodz.pl

Nazwa i Adres obiektu budowlanego:
Przebudowa Oddziału Obserwacyjno-Zakaźnego
Częstochowa, ul. PCK 7, pawilon E, parter

Projektant: mgr inż. MARCIN WIELGOSZ nr upr. bud.ŁOD/1249/POOS/09 specjalizacja: instalacje sanitarne

Podpis:

Faza projektu: PROJEKT WYKONAWCZY

Tytuł rysunku:

ROZWINIĘCIE INSTALACJI WODOCIĄGOWEJ

Data	Skala rysunku	Nr arkusza
2015-04-20	-	**W0-200**