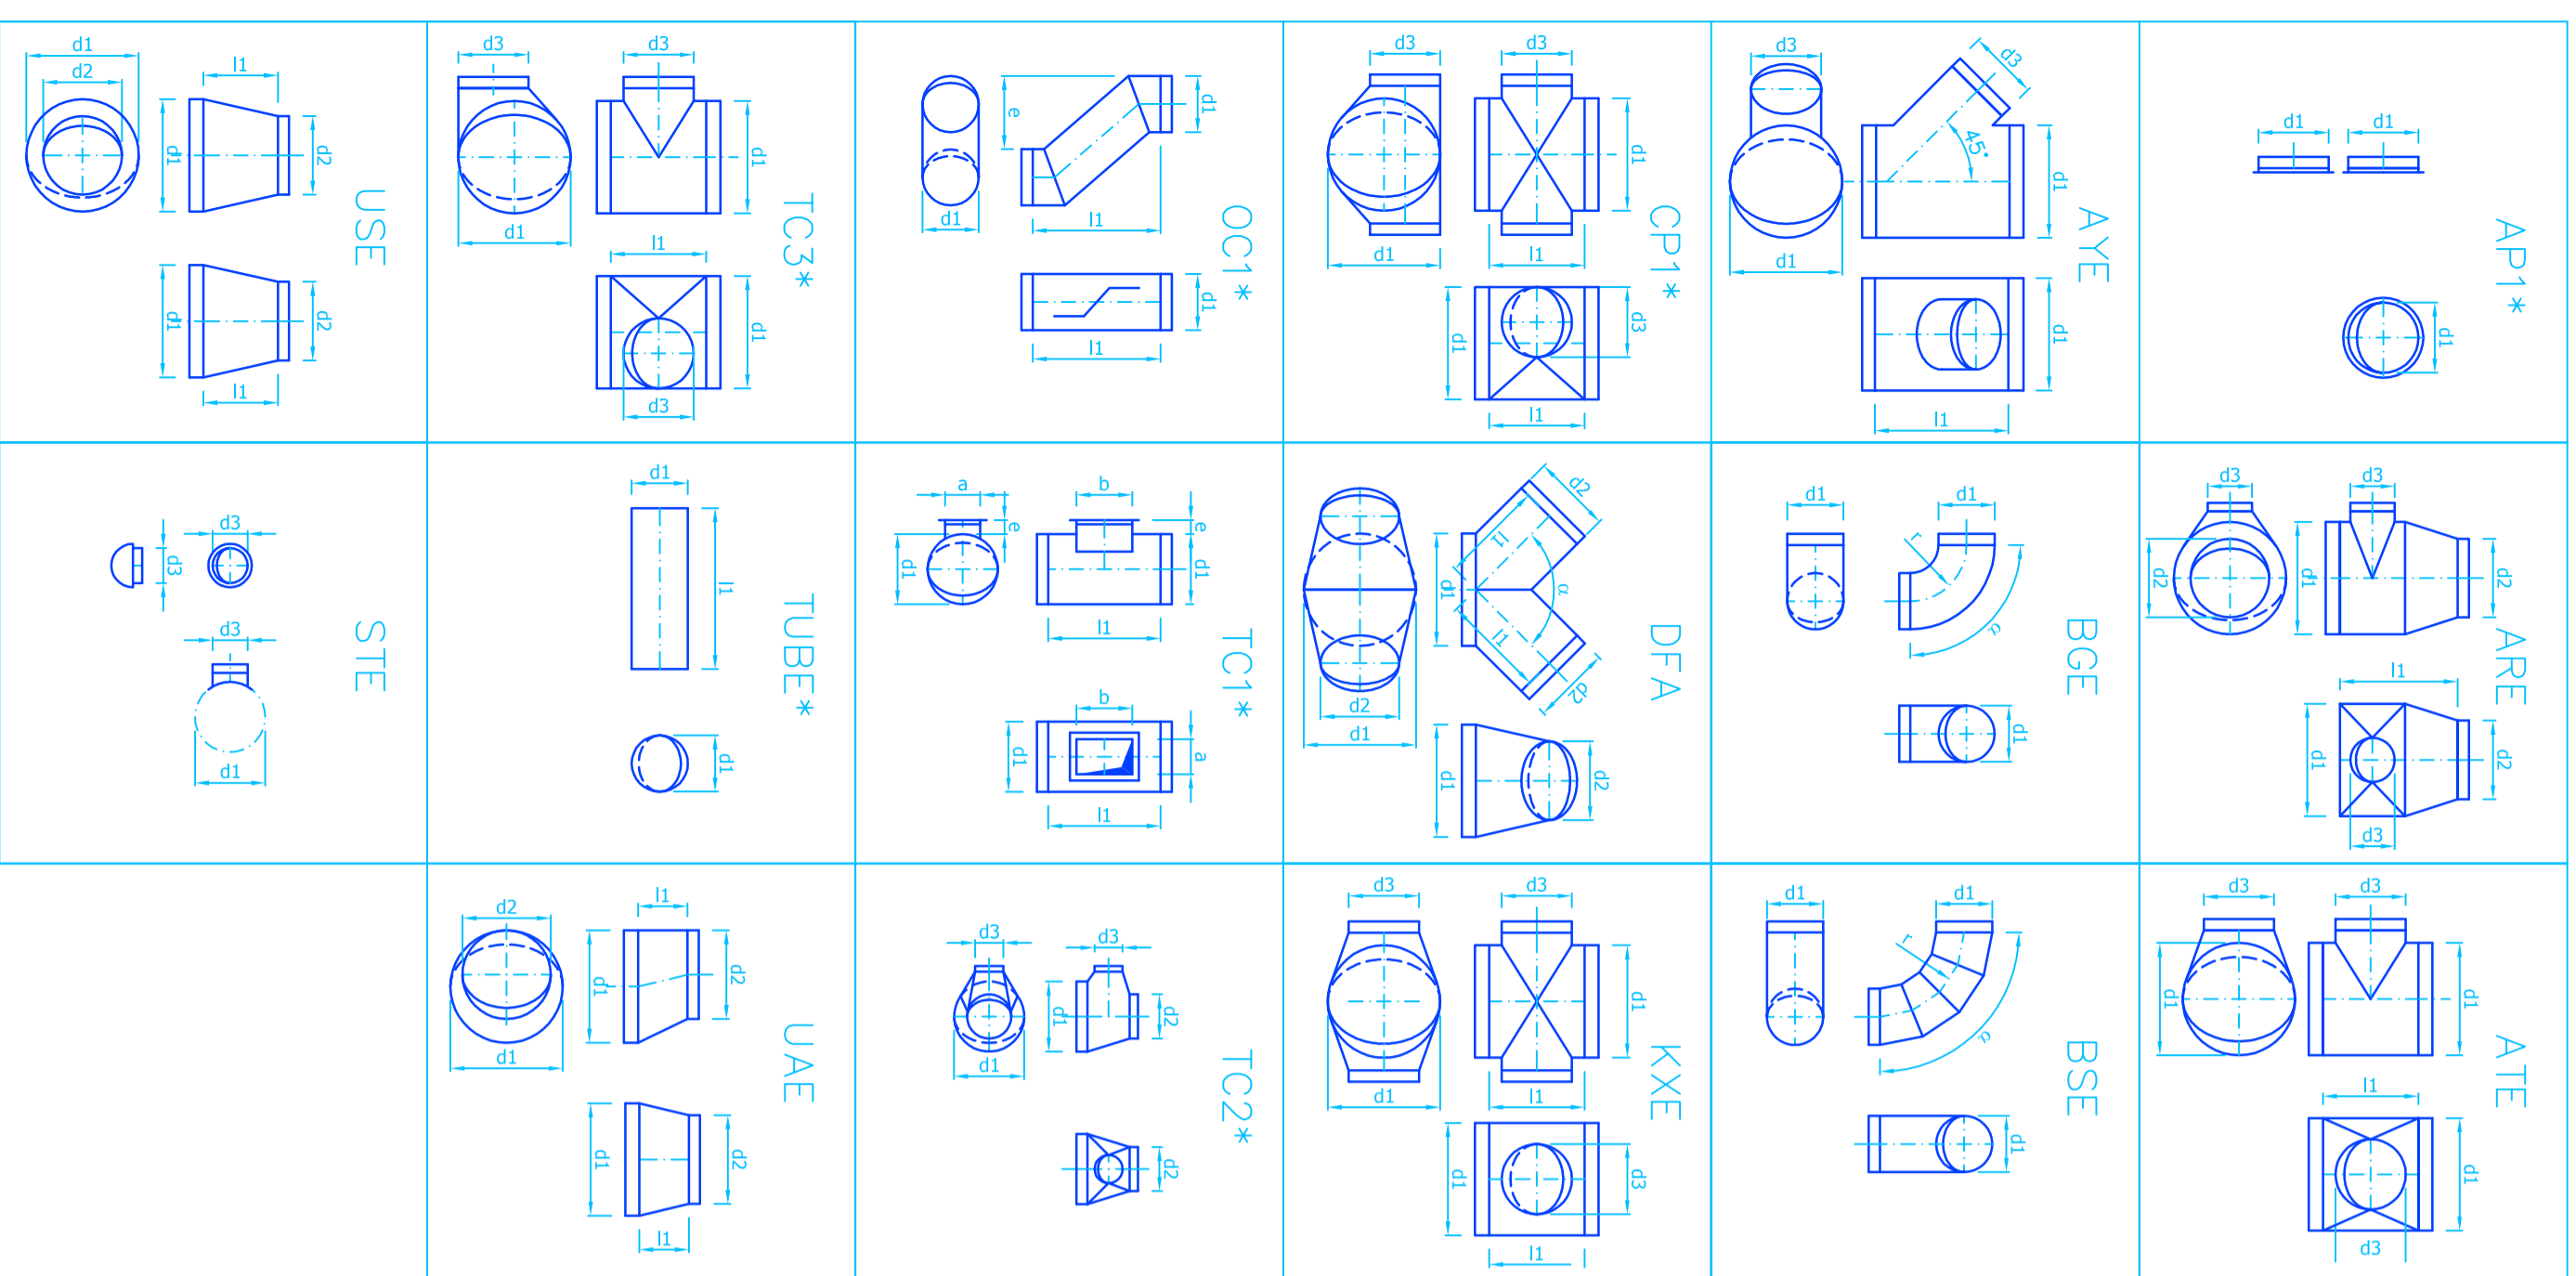
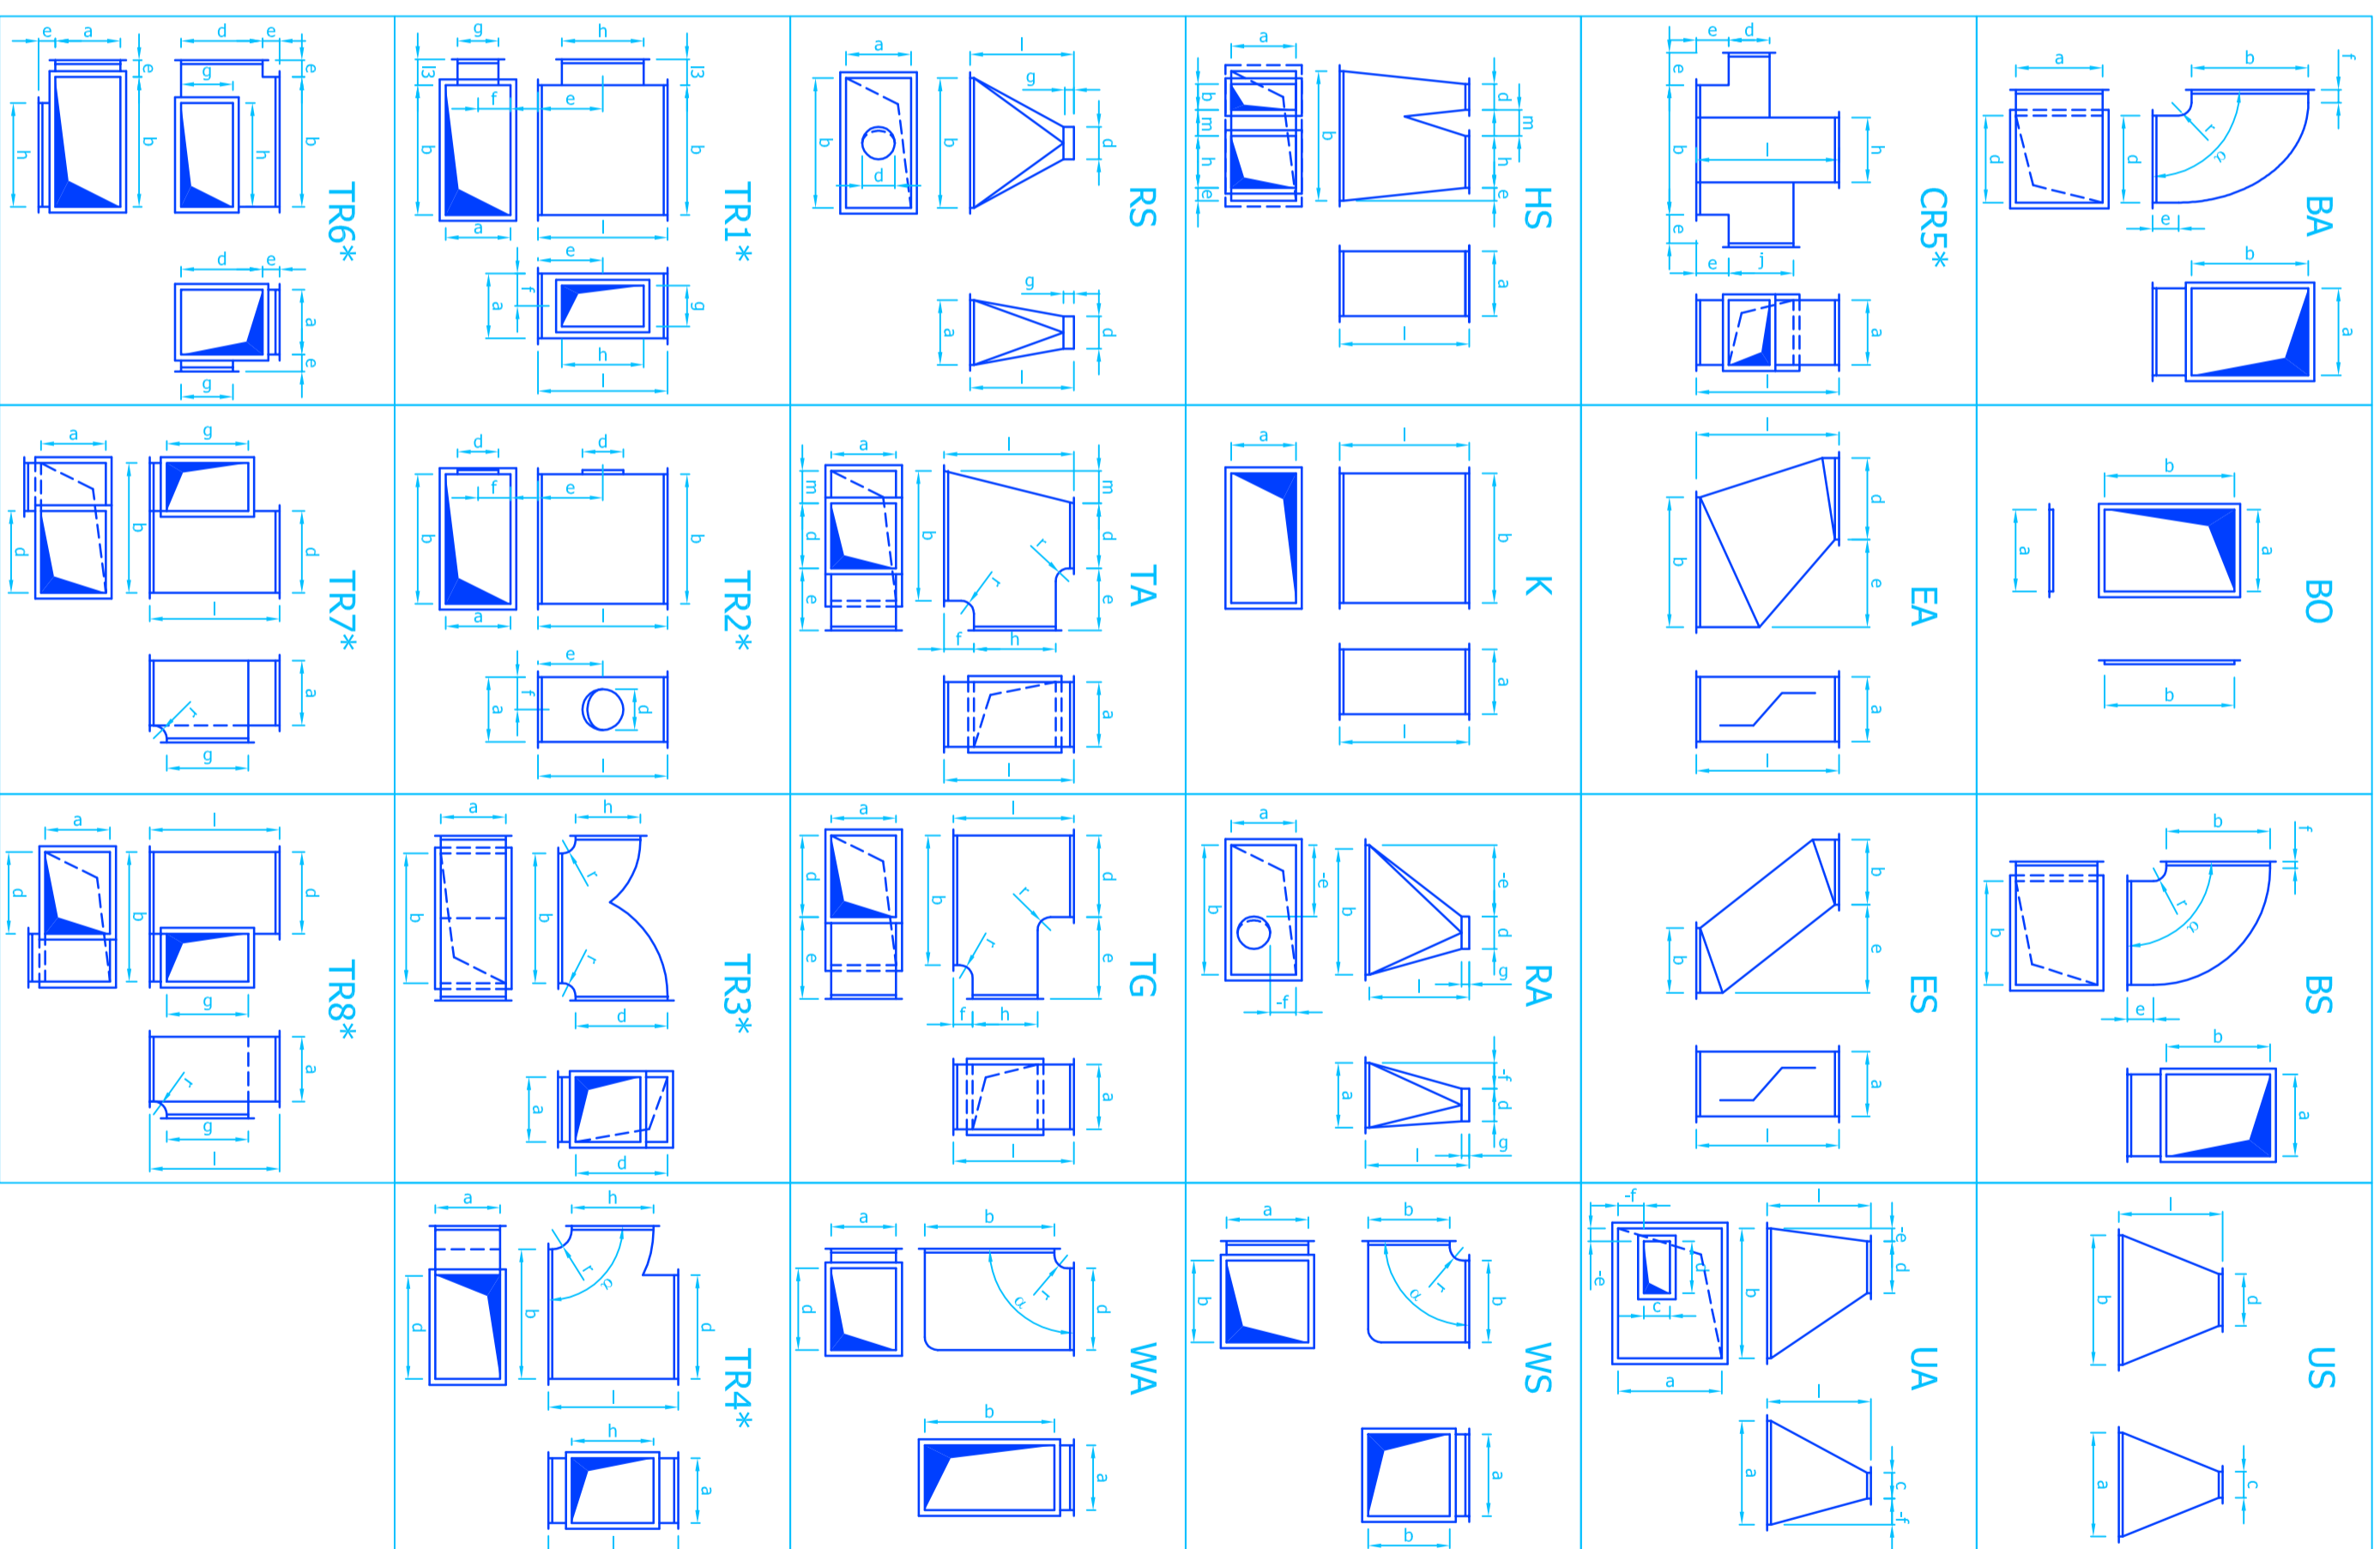


Przewody i kształtki okrągłe

	<p>AP1*</p> <p>ARE</p> <p>ATE</p> <p>AYE</p> <p>BGE</p> <p>BSE</p> <p>CP1*</p> <p>DFA</p> <p>KXE</p> <p>OC1*</p> <p>TC1*</p> <p>TC2*</p> <p>TC3*</p> <p>TUBE*</p> <p>UAE</p> <p>USE</p> <p>STE</p>
---	--

Przewody i kształtki prostokątne

	<p>BA</p> <p>BO</p> <p>BS</p> <p>ES</p> <p>UA</p> <p>CR5*</p> <p>EA</p> <p>RA</p> <p>WA</p> <p>HS</p> <p>K</p> <p>RS</p> <p>TA</p> <p>TG</p> <p>TR1*</p> <p>TR2*</p> <p>TR3*</p> <p>TR4*</p> <p>TR6*</p> <p>TR7*</p> <p>TR8*</p>
--	--

**ATRIUM** pracownia architektoniczna s.c.  
 Grzegorz Januszewski, Piotr Adachy, Marek Kędzielewski  
 www.atrium.lodz.pl

Nazwa i adres obiektu budowlanego:  
**PROJEKT WYKONAWCZY PRZEBUDOWY ODDZIAŁU  
 OBSERWACYJNO-ZAKAZNEGO PN. „MODERNIZACJA  
 ODDZIAŁU OBSERWACYJNO-ZAKAZNEGO CELEM  
 UTWORZENIA DWÓCH BOKSÓW METLIZERA DLA  
 POTRZEB CHOROBYCH WYSOCIE ZAKAZNYCH”**  
 Częstochowa, ul. PCK 7, pawilon E, parter

Projektant:  
**MARCIN WIELGOSZ** nr upr. bud.1.07/1249/PO/05/09  
 specjalizacja: instalacje sanitarne  
 Faza projektu:  
**PROJEKT WYKONAWCZY**  
 Tytuł projektu:  
**WYMIAROWANIE PRZEWODÓW  
 I Kształtek wentylacyjnych**