



**UKŁAD SIECI TN-S
SAMOCZYNNIE WYŁĄCZENIE**
Rozdzielnica wentylacji - parteru RW0

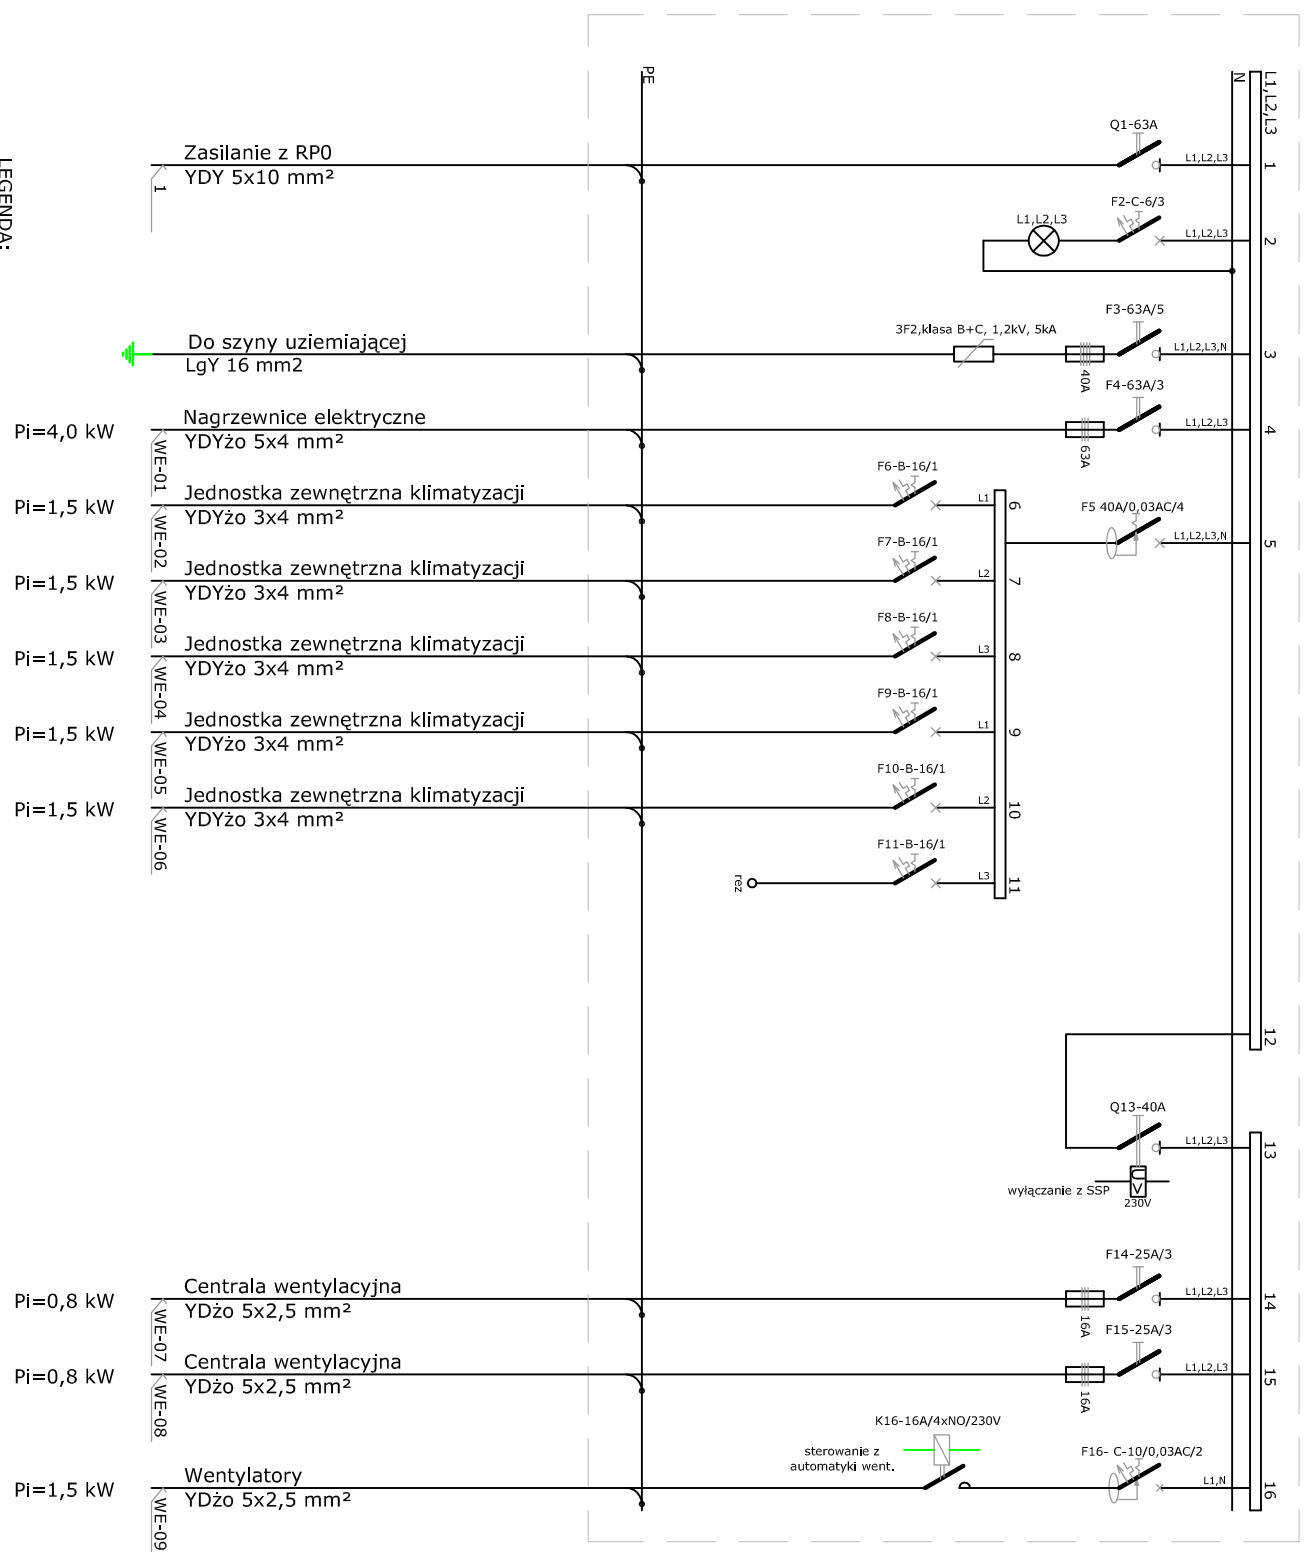

- LEGENDA:**
- Pi=4,0 kW Zasilanie z RPO
YDY 5x10 mm²
 - Do szyny uziemiającej
LgY 16 mm²
 - Pi=1,5 kW Nagrzewnice elektryczne
YDYżo 5x4 mm²
 - Pi=1,5 kW Jednostka zewnętrzna klimatyzacji
YDYżo 3x4 mm²
 - Pi=1,5 kW Jednostka zewnętrzna klimatyzacji
YDYżo 3x4 mm²
 - Pi=1,5 kW Jednostka zewnętrzna klimatyzacji
YDYżo 3x4 mm²
 - Pi=1,5 kW Jednostka zewnętrzna klimatyzacji
YDYżo 3x4 mm²
 - Pi=1,5 kW Jednostka zewnętrzna klimatyzacji
YDYżo 3x4 mm²
 - Pi=0,8 kW Centrala wentylacyjna
YDżo 5x2,5 mm²
 - Pi=0,8 kW Centrala wentylacyjna
YDżo 5x2,5 mm²
 - Pi=1,5 kW Wentylatory
YDżo 5x2,5 mm²

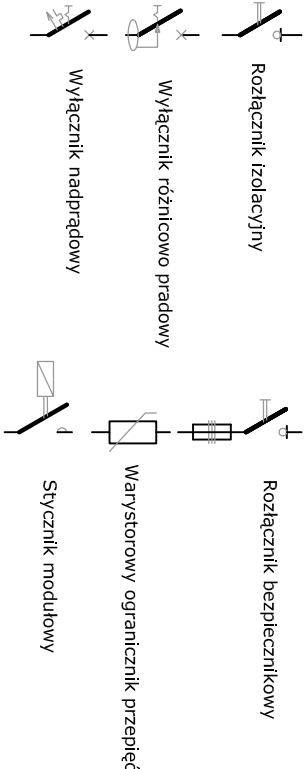

Rozdzielnica RW0
Un=400V
tgφ = 0,4
Pi = 14,6kW
Pu = 10,0kW
Io = 15,5A



ATRIMUM pracownia architektoniczna s.c.
Grzegorz Janiszewski, Piotr Adach, Maciej Kądzielewski
93-571 Łódź, ul. Piłsnia 5/10, tel./fax 42 637 36 15 www.atrium.lodz.pl

PROJEKT BUDOWLANY

Nazwa i adres obiektu budowlanego:

PRZEBUDOWA ODDZIAŁU OBSERWACYJNO - ZAKAZNEGO
Częstochowa, ul. PCK 7, pawilon E, parter

Nr rys.:
E-R-03

| | | | | |
|--|------------------------------------|---------------------------------|---------|---------|
| Projektant: mgr inż. WITOLD MAKÓWKA | Specjalność: elektryczna | Data: 20-04-2015 | Skala: | Strona: |
| Sprawdzający: inż. EDWARD POŹNIAK | Specjalność: elektryczna | Nr upr. bud.: 177/86/WŁ | Podpis: | |
| | | Nr upr. bud.: GP-11-460-5/76 | | |