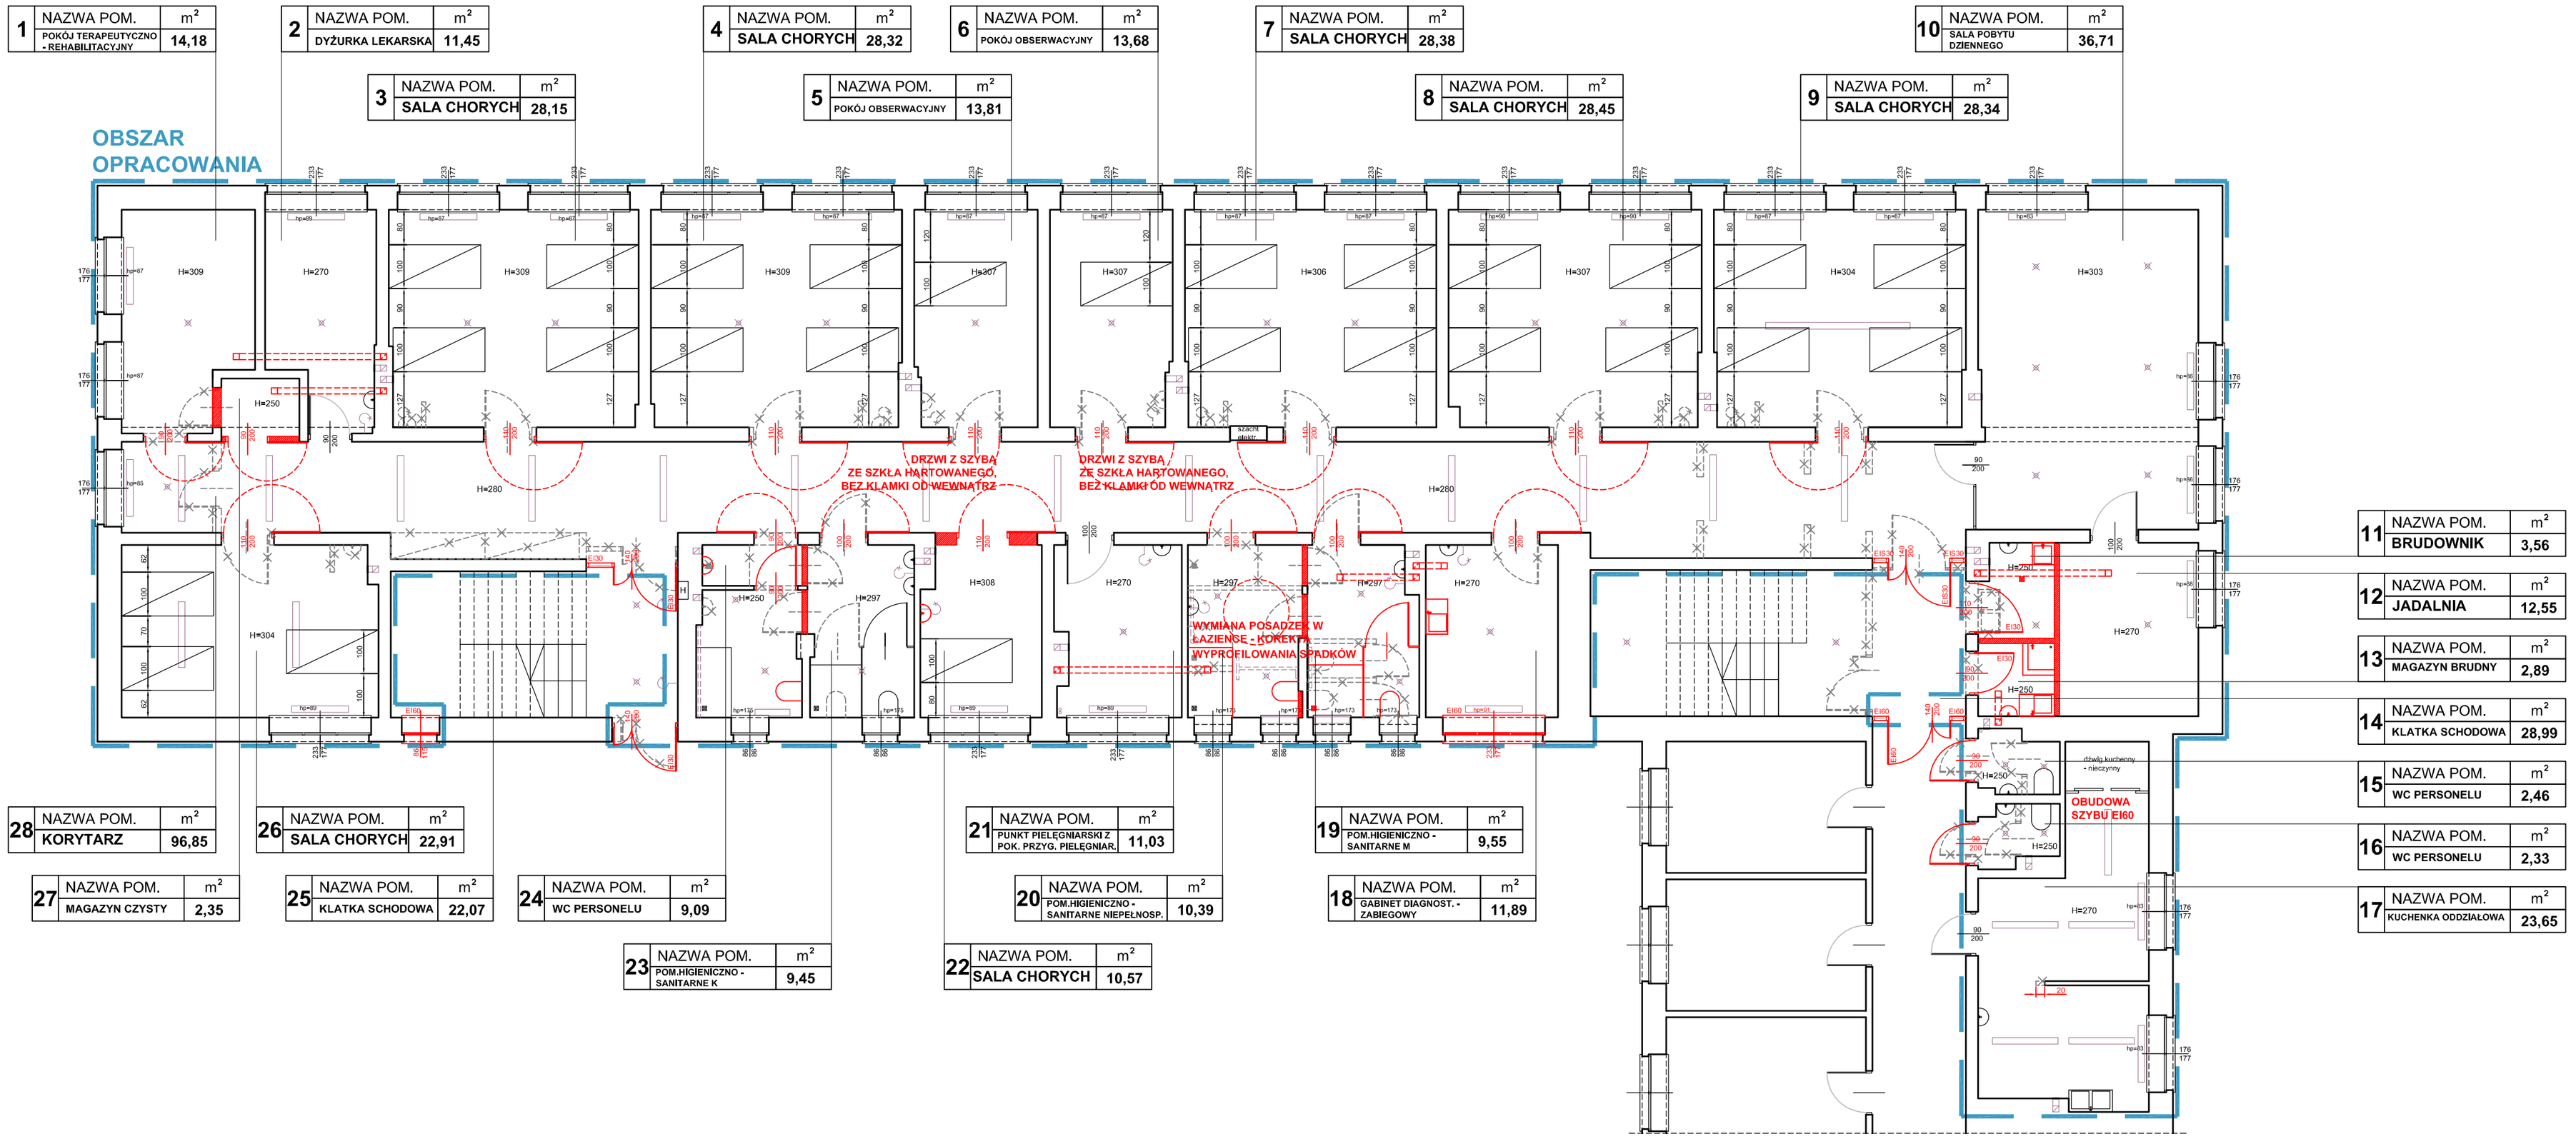

L.P.	NAZWA POMIESZCZENIA	POWIERZCHNIA NETTO [m²]
1	POKÓJ TERAPEUTYCZNO - REHABILITACYJNY	14,18
2	DYŻURKA LEKARSKA	11,45
3	SALA CHORYCH	28,15
4	SALA CHORYCH	28,32
5	POKÓJ OBSERWACYJNY	13,81
6	POKÓJ OBSERWACYJNY	13,68
7	SALA CHORYCH	28,38
8	SALA CHORYCH	28,45
9	SALA CHORYCH	28,34
10	SALA POBYTU DZIENNEGO	36,71
11	BRUDOWNIK	3,56
12	JADALNIA	12,55
13	MAGAZYN BRUDNY	2,89
14	KLATKA SCHODOWA	28,99
15	WC PERSONELU	2,46
16	WC PERSONELU	2,33
17	KUCHENKA ODDZIAŁOWA	23,65
18	GABINET DIAGNOSTYCZNO - ZABIEGOWY	11,89
19	POM. HIGIENICZNO - SANITARNE M	9,55
20	POM. HIGIENICZNO - SANITARNE NIEPEŁNOSP.	10,39
21	PUNKT PIELĘGNIARSKI Z POKOJEM PRZYGOTOWAWCZYM PIELĘGNIARSKIM	11,03
22	SALA CHORYCH	10,57
23	POM. HIGIENICZNO - SANITARNE K	9,45
24	WC PERSONELU	9,09
25	KLATKA SCHODOWA	22,07
26	SALA CHORYCH	22,91
27	MAGAZYN CZYSTY	2,35
28	KORYTARZ	96,85
	RAZEM	524,05

archoma s.c.
Aleksandra Nurek Maciej Grychowski

JEDNOSTKA PROJEKTOWA :

ARCHOMA s.c. Aleksandra Nurek Maciej Grychowski
40-635 Katowice
ul. Zjlokowa 43B
NIP: 954 270 72 49
e-mail: archoma@archoma.pl
www.archoma.pl

tel. +48 32 608 31 39
fax. +48 32 729 70 47
kom. +48 606 111 808
kom. +48 500 282 812

PROGRAM FUNKCJONALNO-UŻYTKOWY - MODERNIZACJA BAZY MATERIALNEJ W CELU PODNIESIENIA STANDARDU USŁUG PSYCHOTERAPII I INNYCH ŚWIADCZEŃ Z ZAKRESU PRZECIWDZIAŁANIA ALKOHOLIZMOWI W ODDZIALE PSYCHIATRII CAŁODOBOWEJ W PAWILONIE D W OBIEKCIE PRZY UL. PCK 7

INWESTOR :	LOKALIZACJA:
Wojewódzki Szpital Specjalistyczny im. NMP 42-200 Częstochowa, ul. Bialska 104/118	**Wojewódzki Szpital Specjalistyczny im. NMP – Oddział Psychiatrii Całodobowej; 42-218 Częstochowa, ul. PCK 7**

NR PROJEKTU: 87/13 | FAZA PROJ.: PFU

NAZWA RYS.:
STAN DOCELOWY - RZUT ODDZIAŁU PSYCHIATRII CAŁODOBOWEJ

SKALA: 1:100
DATA: wrzesień 2013 | NR RYS.: 2

OPRACOWUJĄCY:	PODPIS :
mgr inż. arch. Maciej Grychowski nr upr. 12/08/SLOKK mgr inż. arch. Marek Pawlus mgr inż. arch. Wojdiech Stróż	
SPRAWDZAJĄCY:	
mgr inż. arch. Aleksandra Nurek nr upr. 405/01	

KOPIOWANIE ORAZ POWIELANIE DOKUMENTACJI BEZ ZGODY AUTORA ZABRONIONE. WSZELKIE PRAWA ZASTRZEŻONE