


UKŁAD SIECI TN-S
SAMOCZYNNNE WYŁĄCZENIE


Rozdzielnica główna RGP/RGR w szafie przyściennej

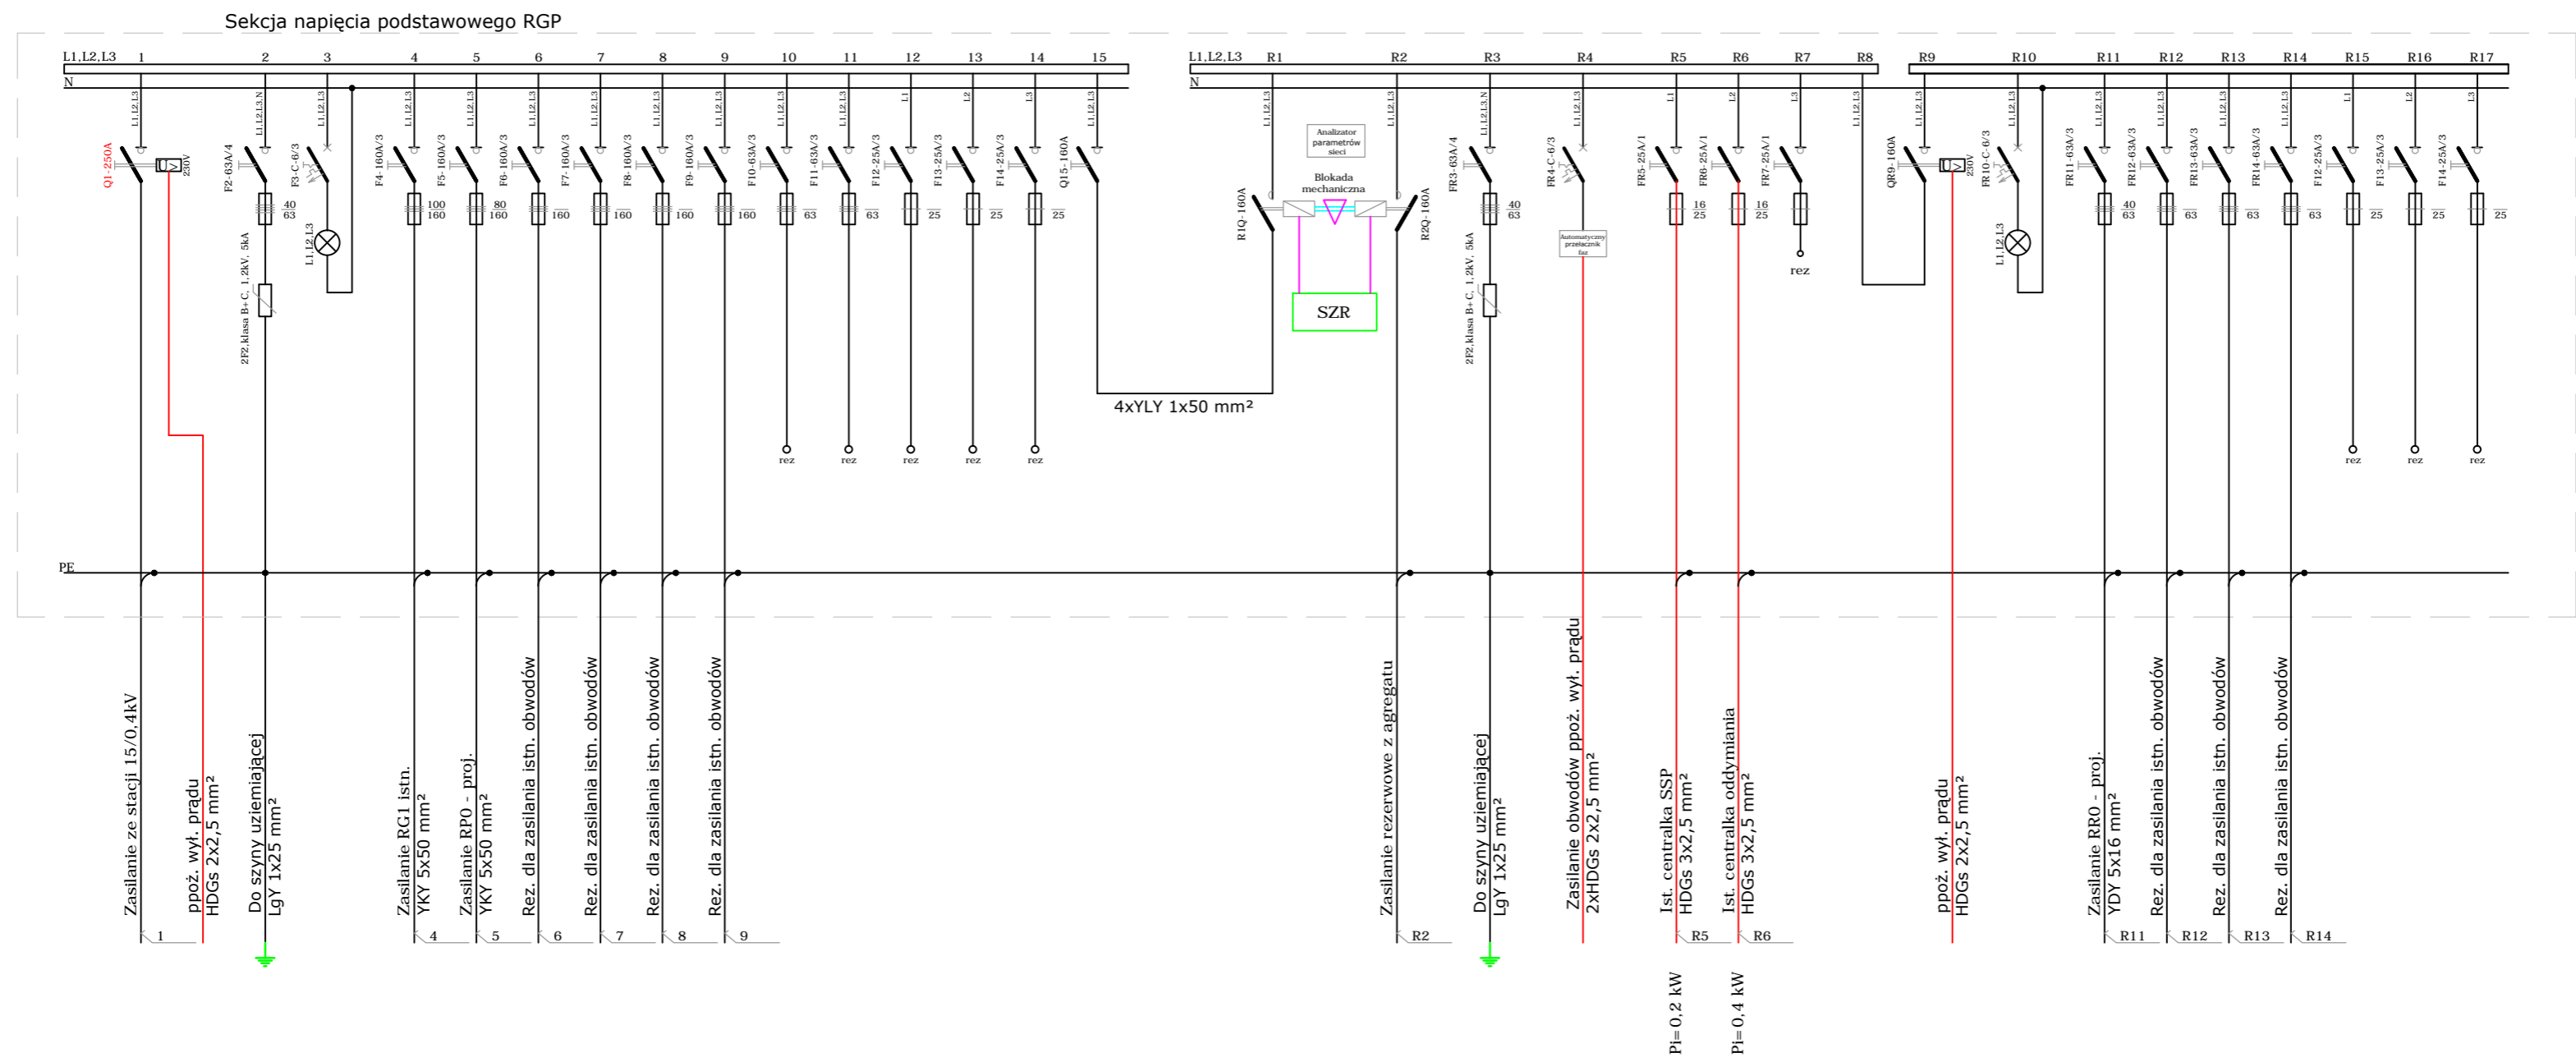

UWAGI

1. Rozdzielnica w szafie przyściennej.
2. W rozdzielnicy dokonac rozdziału przewodu "PEN" na "PE" i "N", punkt rozdziału uziemić, $R < 10\Omega$.
3. W rozdzielnicy pozostawić 20% miejsca.

LEGENDA:

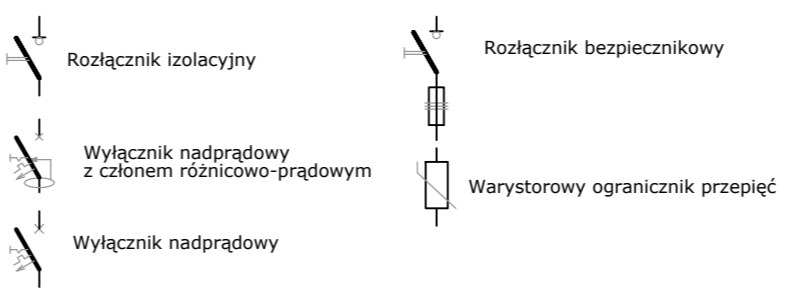

ATRIUM pracownia architektoniczna s.c.
 Grzegorz Janiszewski, Piotr Adach, Maciej Kądzielewski
 93-571 Łódź, ul.Ptasia 5/10, tel./fax 42 637 36 15 www.atrium.lodz.pl

Stadium: **PROJEKT BUDOWLANY**

Nazwa i Adres obiektu budowlanego: PRZEBUDOWA ODDZIAŁU OBSERWACYJNO - ZAKĄŻNEGO Częstochowa, ul. PCK 7, pawilon E, parter		Nr rys. E-R-01	
Tytuł Rysunku: SCHEMAT ROZDZIELNICZY GŁÓWNEJ - RGP/RGR		Data 20-04-2015	Skala -
Projektant: mgr inż. WITOLD MAKÓWKA	Specjalność elektryczna	Nr upr. bud. 177/86/WŁ	Podpis.
Sprawdzający: inż. EDWARD POŹNIAK	Specjalność elektryczna	Nr upr. bud. GP.II-460-5/76	Podpis.