Rozdzielnice uniwersalne typu FW 52N Hager z drzwiczkami stalowymi, zamykanymi na kluczyk. Obudowa w II klasie ochronności.

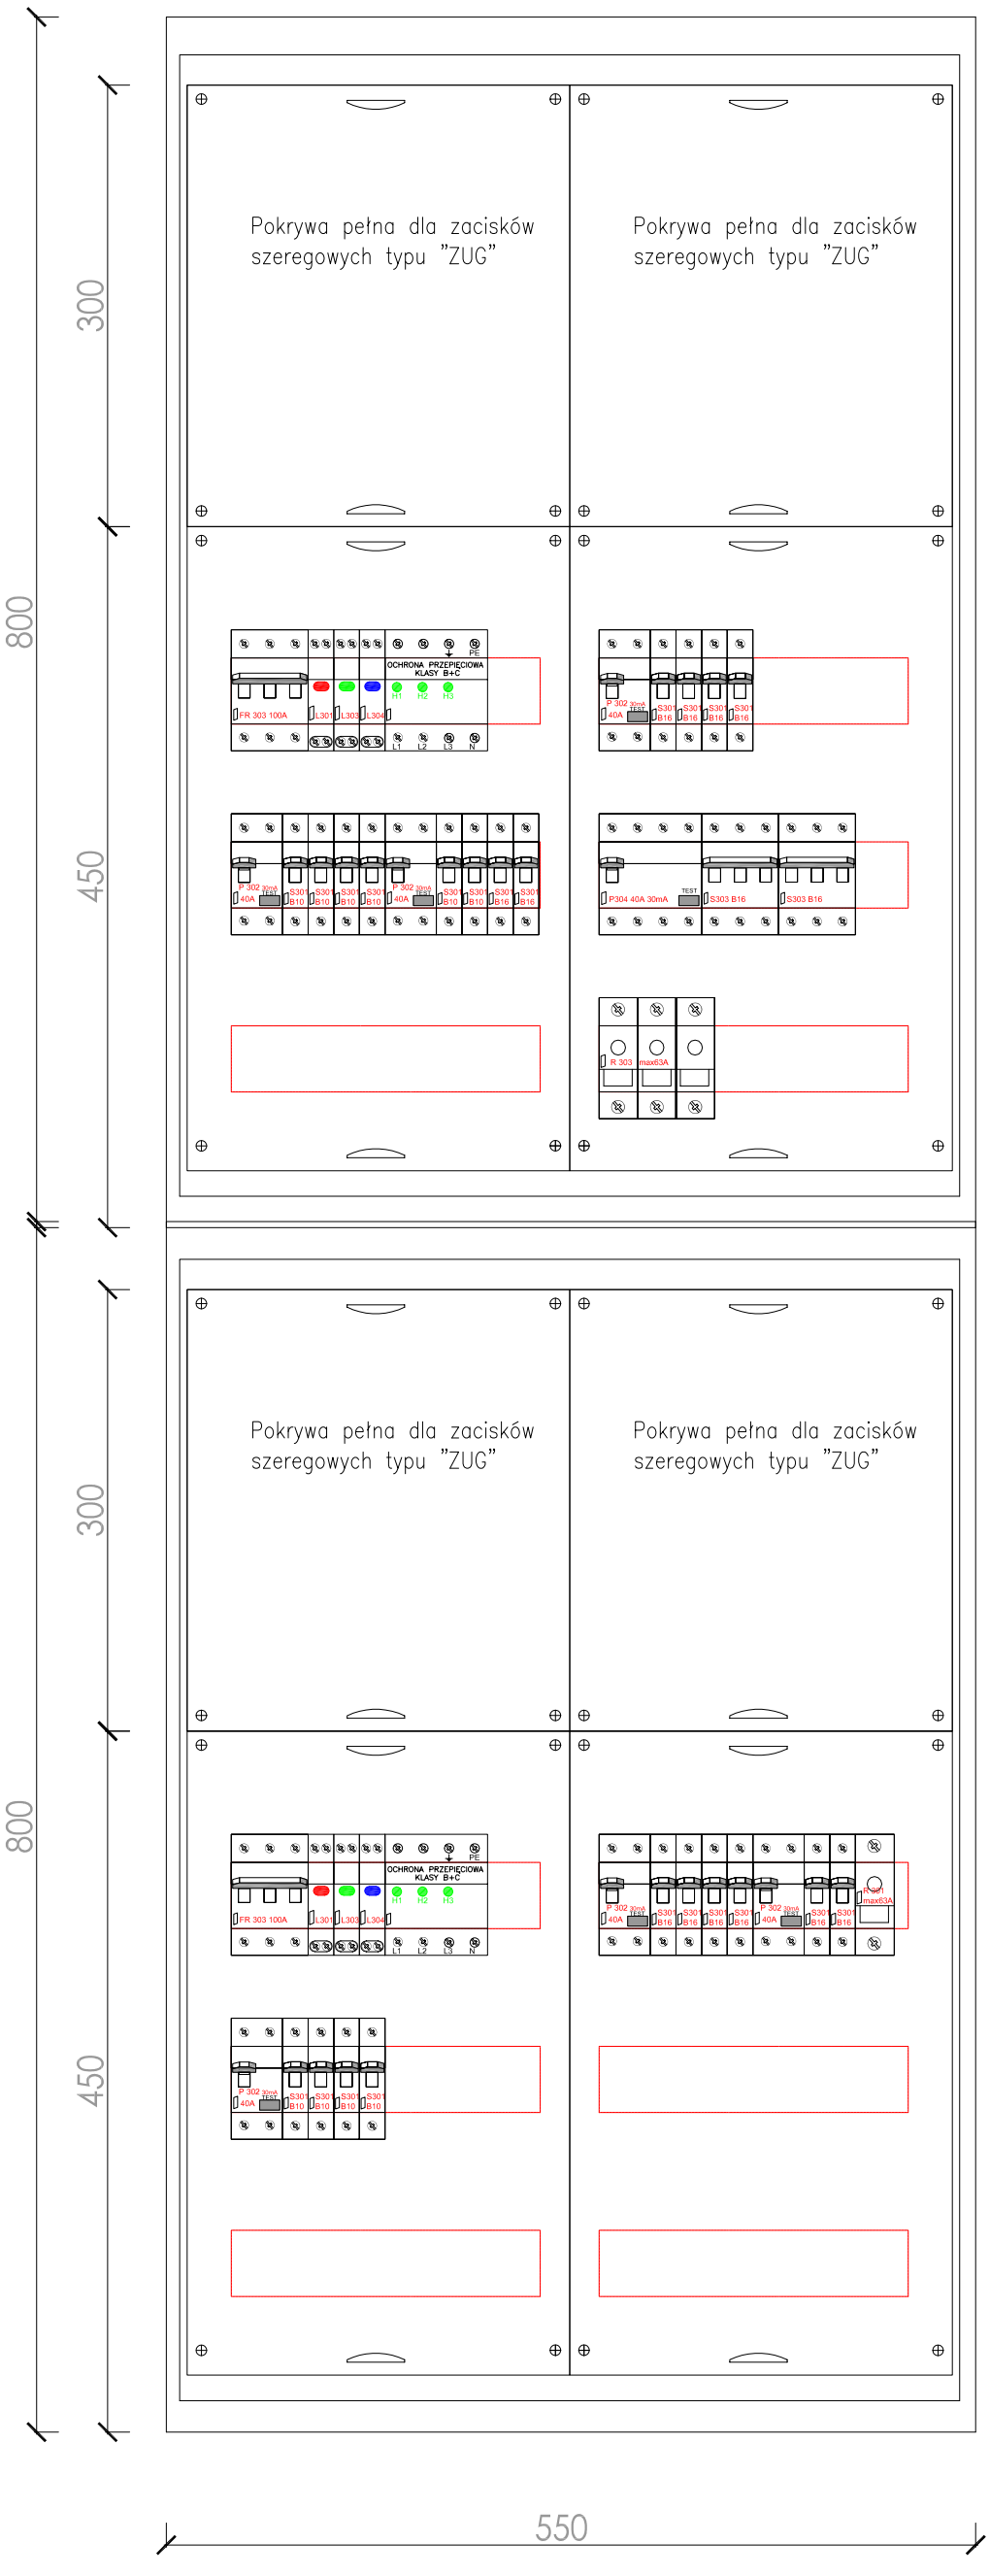

P. P. "ARCHITEKT STUDIO ILP" 42 – 300 MYSZKÓW UL. PUŁASKIEGO 54 TEL/FAX 34 313-86-00 e-mail:architekt.studio@pro.onet.pl

OBIEKT / INWESTYCJA:	PRZEBUDOWA ISTNIEJĄCYCH POMIESZCZEŃ PAWILONU D i PAWILONU E W CELU UTWORZENIA ODDZIAŁU PSYCHIATRYCZNEGO DLA CHORYCH SOMATYCZNIE
ADRES INWESTYCJI:	ul. PCK 7 42-200 Częstochowa
INWESTOR:	WOJEWÓDZKI SZPITAL SPECJALISTYCZNY im. Najświętszej Maryi Panny ul. Bialska 104/118, 42-200 Częstochowa
BRANŻA:	ARCHITEKTURA – KONSTRUKCJA
FAZA:	PROJEKT BUDOWLANY
PROJEKTANT:	mgr inż. Elżbieta Perzyńska upr.nr 332/74/KI
OPRACOWANIE:	mgr inż Zbigniew Szecówka
SPRAWDZIŁ:	mgr inż Tomasz Cieplak upr.nr 22/02
NAZWA RYSUNKU:	WIDOK ELEMENTÓW ROADZIELNI ODDZIAŁU
DATA:	07.2012
SKALA:	1: – – –
NUMER RYSUNKU:	6

ZASTRZEGA SIĘ WSZELKIE PRAWA, WYNIKAJĄCE Z USTAWY O PRAWIE AUTORSKIM I RYSUNEK NINIEJSZY NIE MOŻE BYĆ PRZERYSOWYWANY, UZUPEŁNIANY LUB ODSTĄPIONY KOMUKOLWIEK BEZ PISEMNEJ ZGODY JEDNOSTKI AUTORSKIEJ I RYSUNEK. OPRACOWANO W PROGRAMIE ZWCAD 2012PL