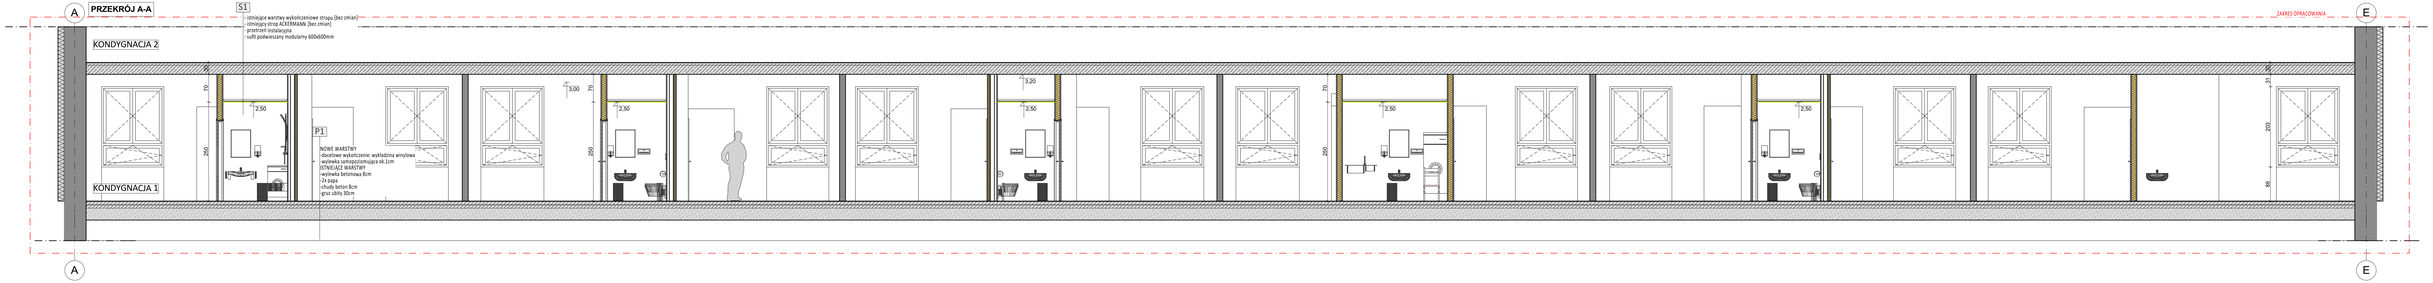

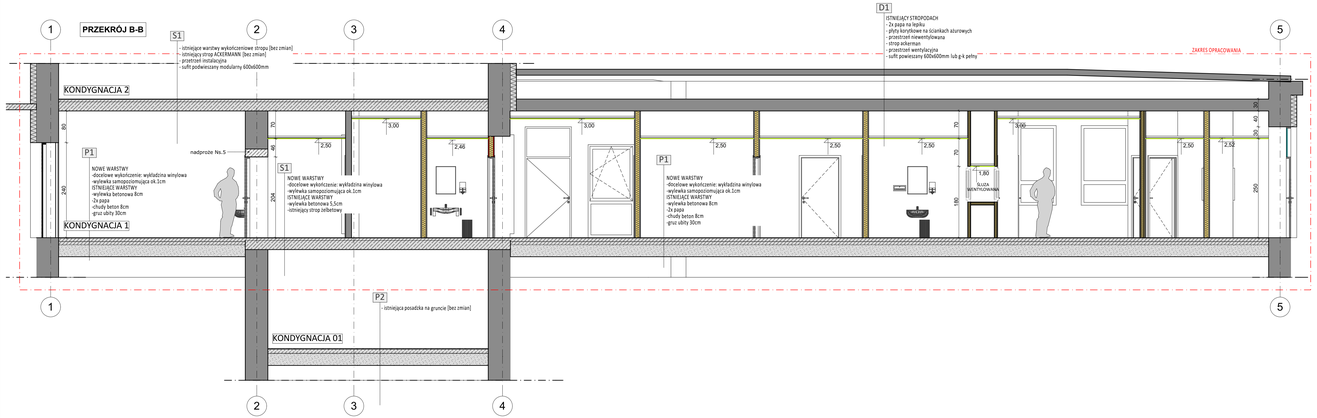

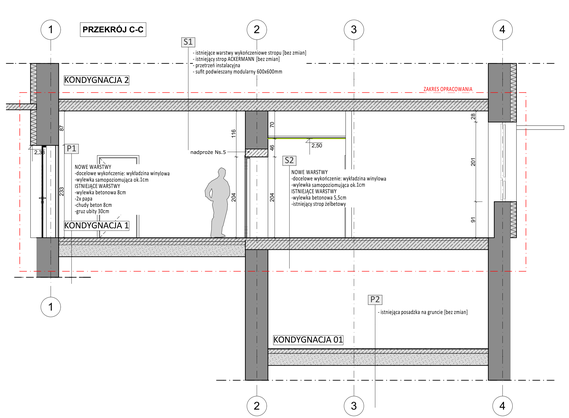

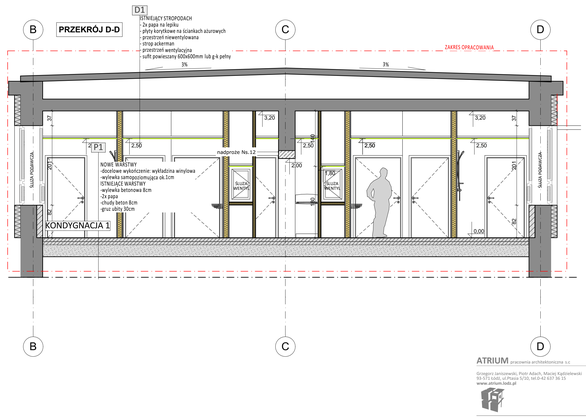

ATRIUM pracownia architektoniczna s.c.
Grzegorz Janiszewski, Piotr Adach, Maciej Kądzielewski
91-573 Łódź, ul.Piaska 5/26, tel.0-42 637 39 15
www.atrium-lodz.pl

Nazwa i adres obiektu budowlanego:
Modernizacja Oddziału Obserwacyjno-Zakaźnego celem stworzenia dwóch boksów Mettera dla potrzeb osób wysoce zakaźnych
Częstochowa, ul. PCK 7, pawilon E, parter

dz. 8/3 8/7

Projektant: Podpis:
MACIEJ KĄDZIELEWSKI upr.bud. 19/K-60/DOA/97
specjalizacja: architektura

Sprawdzający: Podpis:
GRZEGORZ JANISZEWSKI upr.bud. 17/L95/96
specjalizacja: architektura

Faza projektu:
PROJEKT WYKONAWCZY

Tytuł rysunku:
PRZEKROJE

Data opracowania	Skala	Nr arkusza
2015-04-27	1:50	6