

A 501

263,15 377

CZERPNIĄ SCIENNA
120x80

HYDRANT OGRODOWY
30x30x15
SPÓD 50cm OD TERENU

263,00

263,00

262,80

263,25

1xFeZn 40x5
ØL= 1,0 m
SPÓD 0,5 m OD POS.



H0



KLIMATYZATOR SUFITOWY

FUNDAMENT POD URZADZENIA
KANALIKI ORAZ POSADZKA
WYKONAĆ PO WYBORZE URZADZEŃ

0.11 CIEMNIA
9,5 2.0.1.1

S=300mm

324

KRATKA WYRÓW. 33x23
SPÓD 275cm OD POS.

SGM
13x18x6
SPÓD 160cm OD POS.

0.06 TOMOGRAF
KOMPUTER

41,0 4.2.2.3


S=550mm

300

OR2
104
120

H PAR=85 cm
S=525mm

D9-C

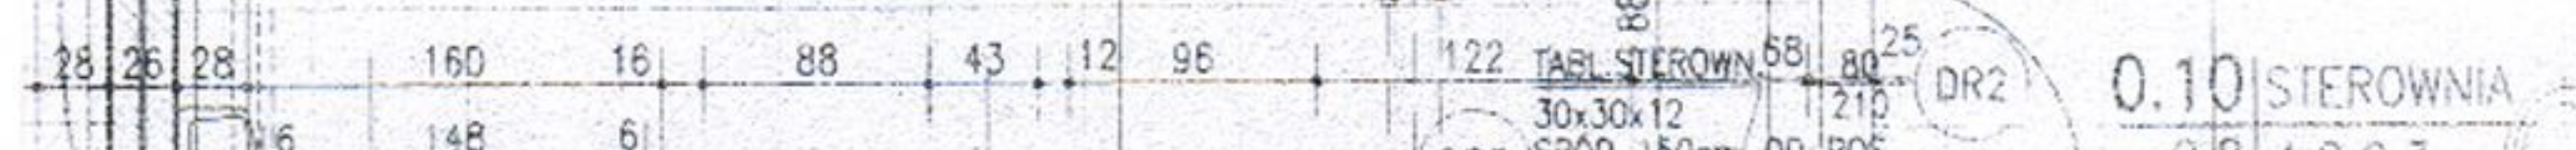

122 TABL. STEROWN.
30x30x12
SPÓD 150cm OD POS.

0.10 STEROWNIA
9,8 4.2.0.3

S=1200mm

DR5

DR2

D11w

DR3

KRATKA WYRÓW.
33x23
SPÓD 275cm OD POS.

0.08 PRZYGOT.
PACJENTA

10,5 4.2.2.3


D9-C

0.07 KABINA
3,8 1.2.0.3

SKRZYŃKA ZAWOROWA
61x31x12
SPÓD 130cm OD POS.

Dpr3 538

Dpr1 140 215

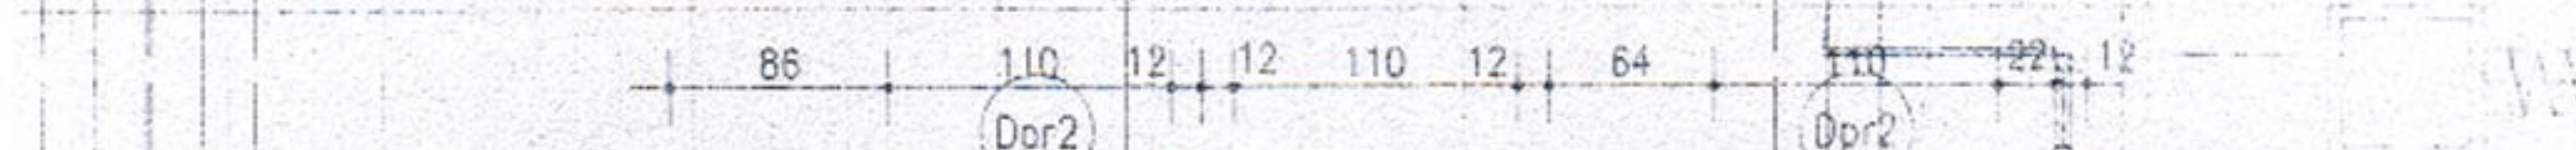

TABL. STEROWN.
30x30x12

Dpr2

Dpr2