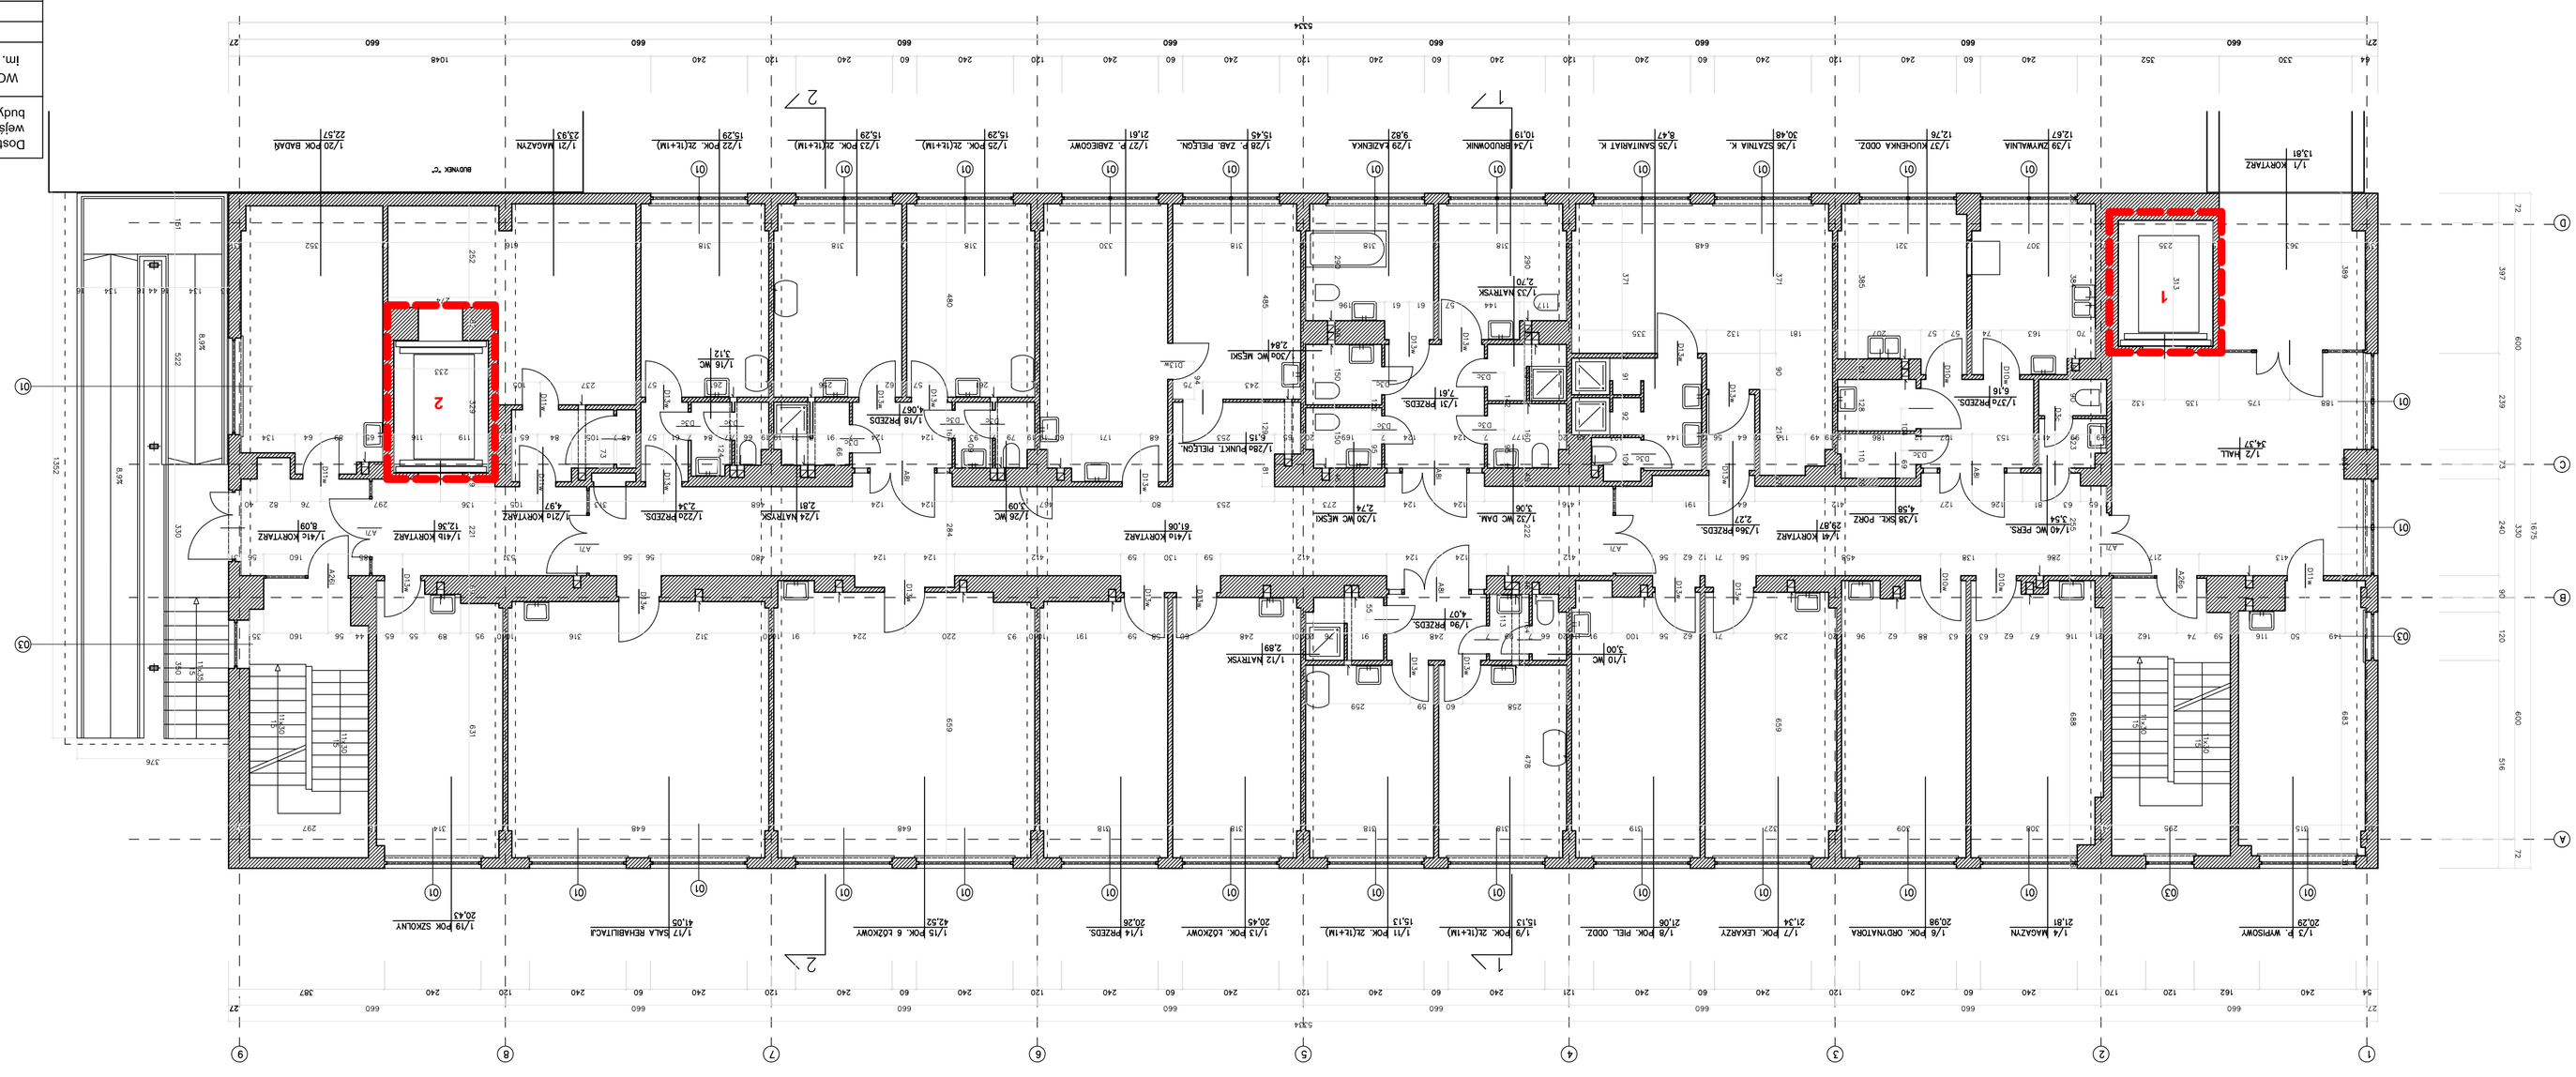

Dostosowanie do potrzeb osób niepełnosprawnych strefy wejściowej do budynku, pomieszczeń parteru, oraz I piętra w budynku D, oraz wymiany 2 dźwigów szpitalnych w budynku H

WOJEWÓDZKI SZPITAL SPECJALISTYCZNY im. MMP , UL. BIAŁSKA 10/18 , 42 - 200 CZĘSTOCHOWA

BLOK H - ODDZIAŁ DZIECIĘCY	NR RYS.	3
RZUT PARTERU	SKALA	1:100
PFU STAN ISTNIEJĄCY	DATA	11.2017
OPRACOWAŁ:	BATAŁAŃSKI	PODPIS

1 DZWIG PRZEZNACZONY DO WYWIANY

2 DZWIG PRZELOTOWY PRZEZNACZONY DO WYWIANY

II ETAP REALIZACJI