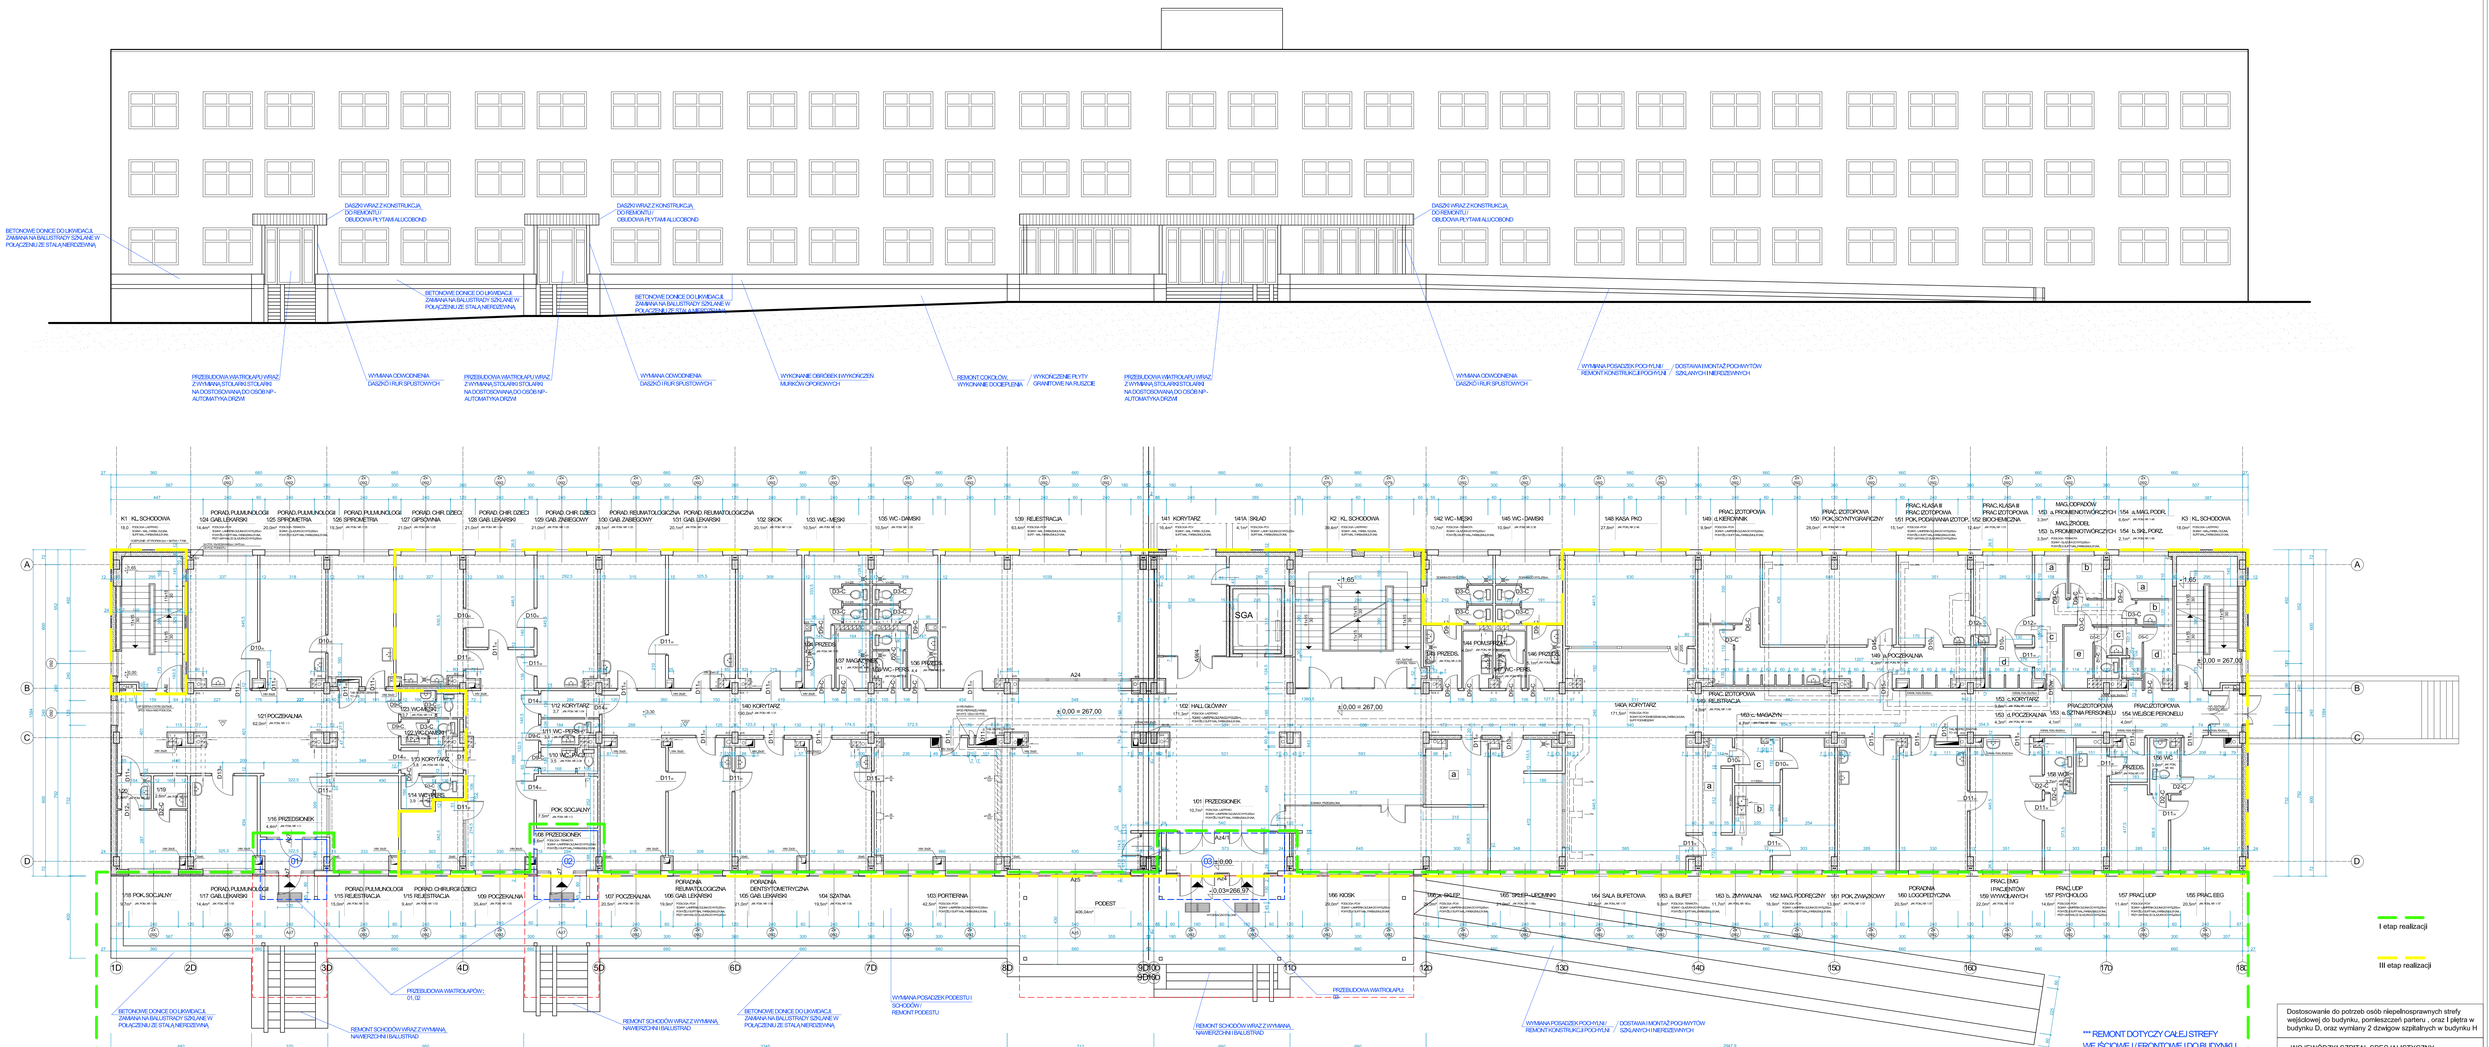

Dostosowanie do potrzeb osób niepełnosprawnych strefy wejściowej do budynku, pomieszczeń parteru , oraz I piętra w budynku D, oraz wymiany 2 dźwigów szpitalnych w budynku H

WOJEWÓDZKI SZPITAL SPECJALISTYCZNY
im. NMP , UL. BIAŁSKA 105/119 , 42 - 200 CZĘSTOCHOWA

BLOK D - PRZYCHODNIA I ADMINISTRACJA	NR RYS.	2
RZUT PARTERU / ELEWACJA FRONTOWA	SKALA	1:100
PFU STAN ISTNIEJĄCY	DATA	11.2017
OPRACOWAŁ:		