


UKŁAD SIECI TN-S
SAMOCZYNNNE WYŁACZENIE


Rozdzielnica główna RGP/RGR w szafie przyściennej

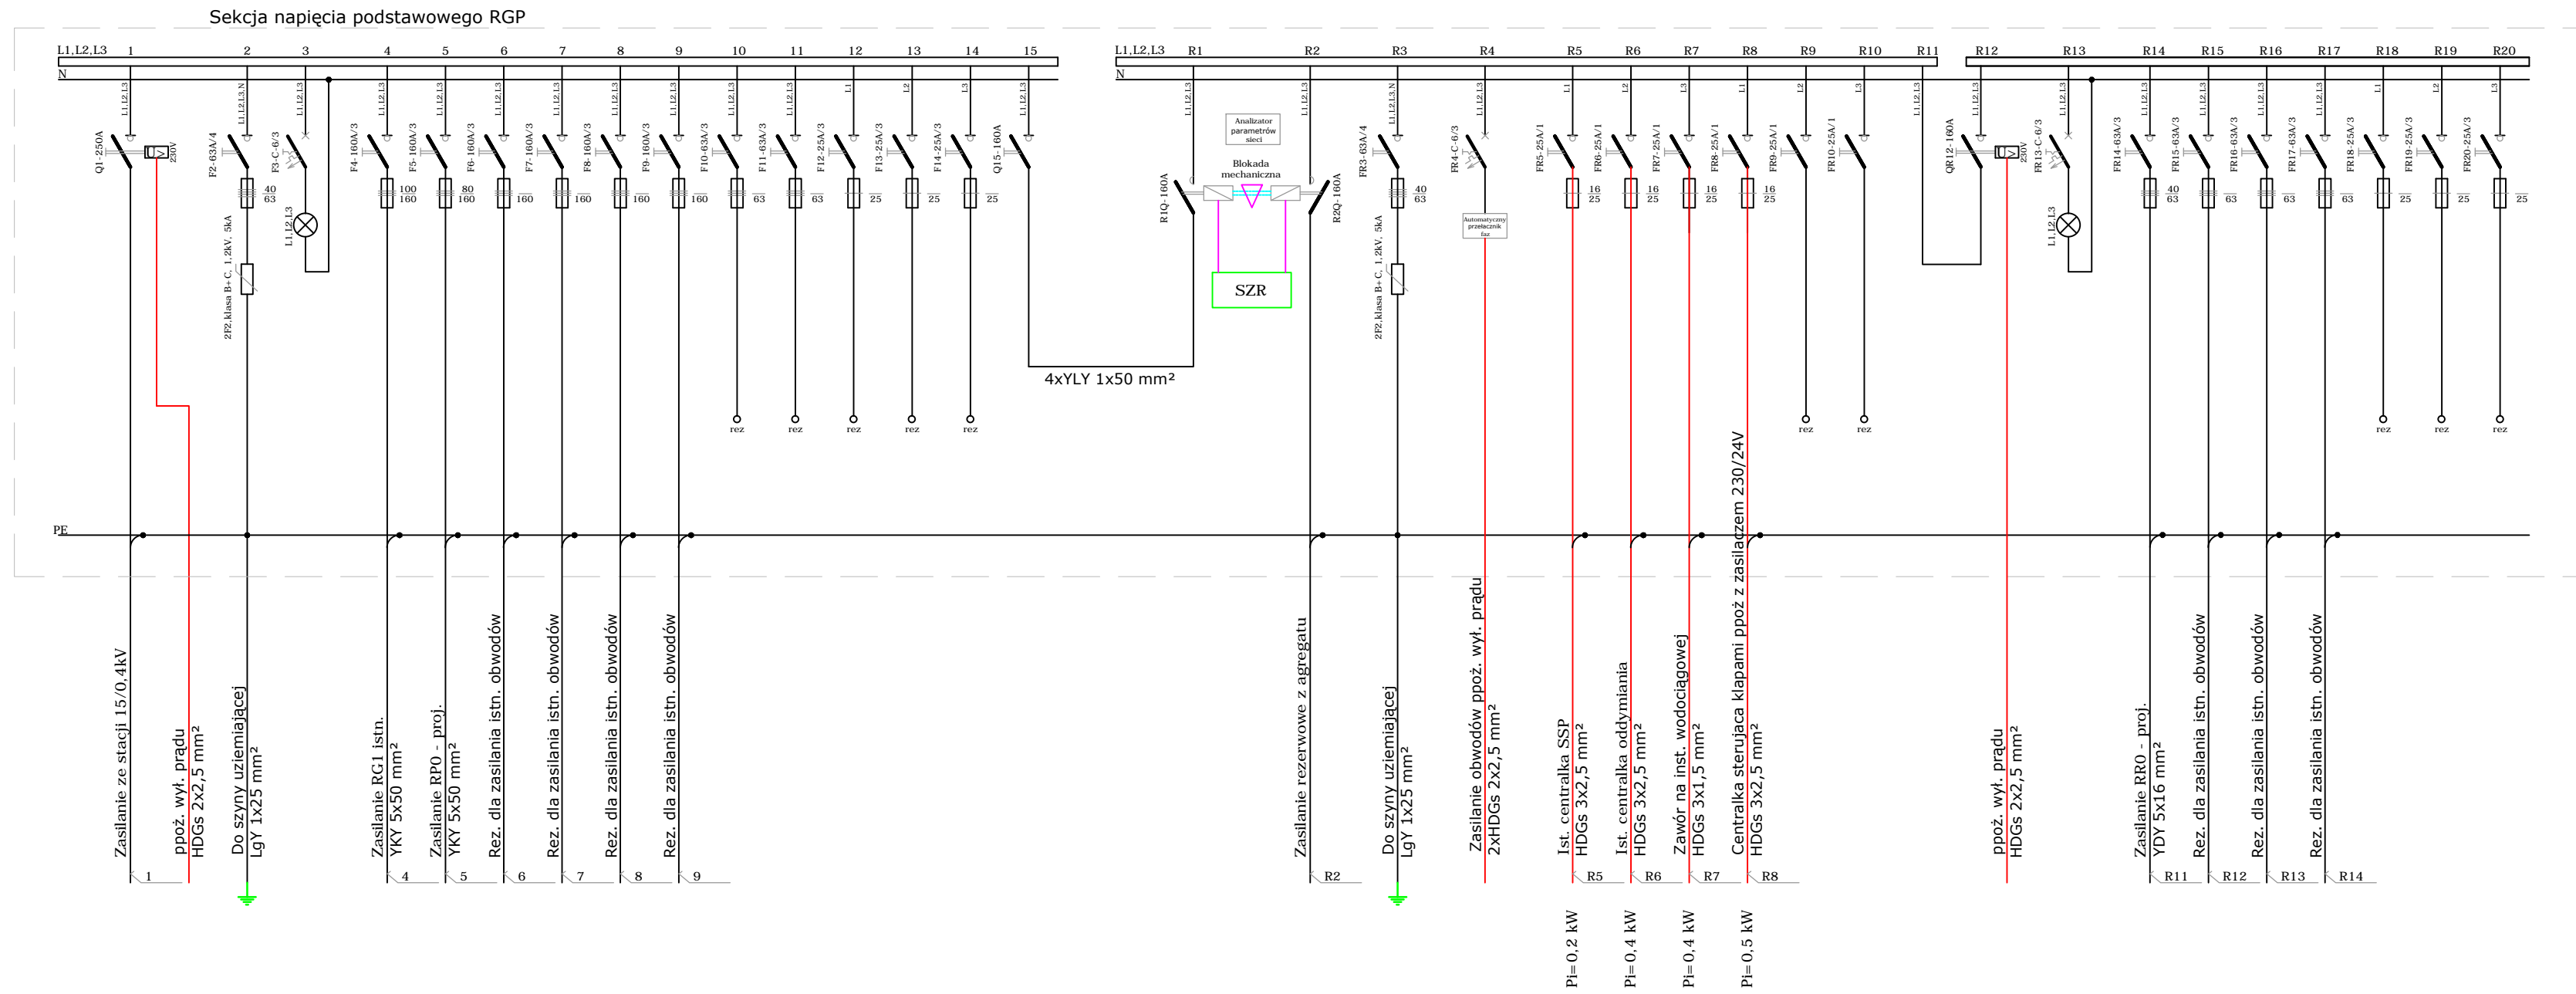

UWAGI

1. Rozdzielnica w szafie przyściennej.
2. W rozdzielnicach dokonac rozdziału przewodu "PEN" na "PE" i "N", punkt rozdziału uziemić, R<10Ω.
3. W rozdzielnicach pozostawić 20% miejsca.

LEGENDA:

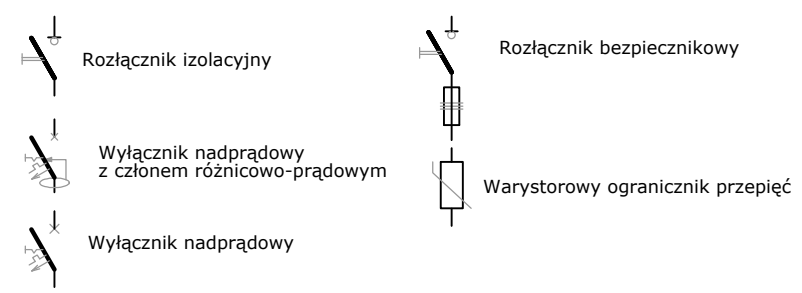

ATRIUM pracownia architektoniczna s.c.
Grzegorz Janiszewski, Piotr Adach, Maciej Kądzielewski
93-571 Łódź, ul. Ptasia 5/10, tel./fax 42 637 36 15 www.atrium.lodz.pl

Stadium: **PROJEKT WYKONAWCZY PRZEBUDOWY ODDZIAŁU OBSERWACYJNO-ZAKAŹNEGO**

Nazwa i Adres obiektu budowlanego: ***MODERNIZACJA ODDZIAŁU OBSERWACYJNO-ZAKAŹNEGO CELEM UTWORZENIA DWÓCH BOKSÓW METLZERA DLA POTRZEB CHORYCH WYSOCIE ZAKAŹNYCH Częstochowa, ul. PCK 7, pawilon E, parter**

Nr rys. **E-R-01**

Tytuł Rysunku: SCHEMAT ROZDZIELNICZY GŁÓWNEJ - RGP/RGR		Data: 27-04-2015	Skala: -	strona: -
Projektant: mgr inż. WITOLD MAKÓWKA	Specjalność: elektryczna	Nr upr. bud. 177/86/WŁ	Podpis.	
Sprawdzający: inż. EDWARD POŹNIAK	Specjalność: elektryczna	Nr upr. bud. GP.II-460-5/76	Podpis.	