



A-A

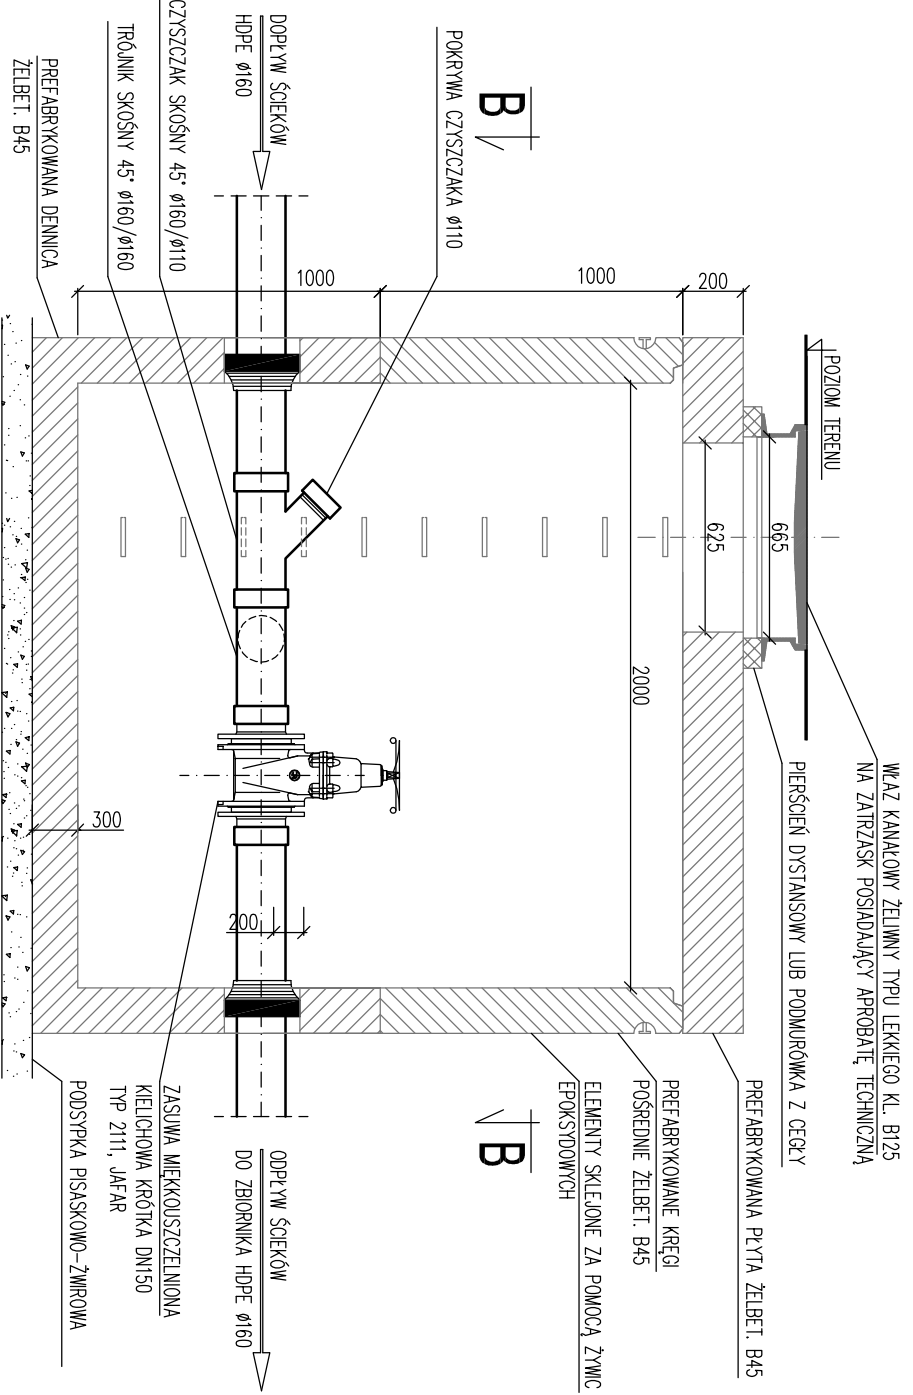

B-B

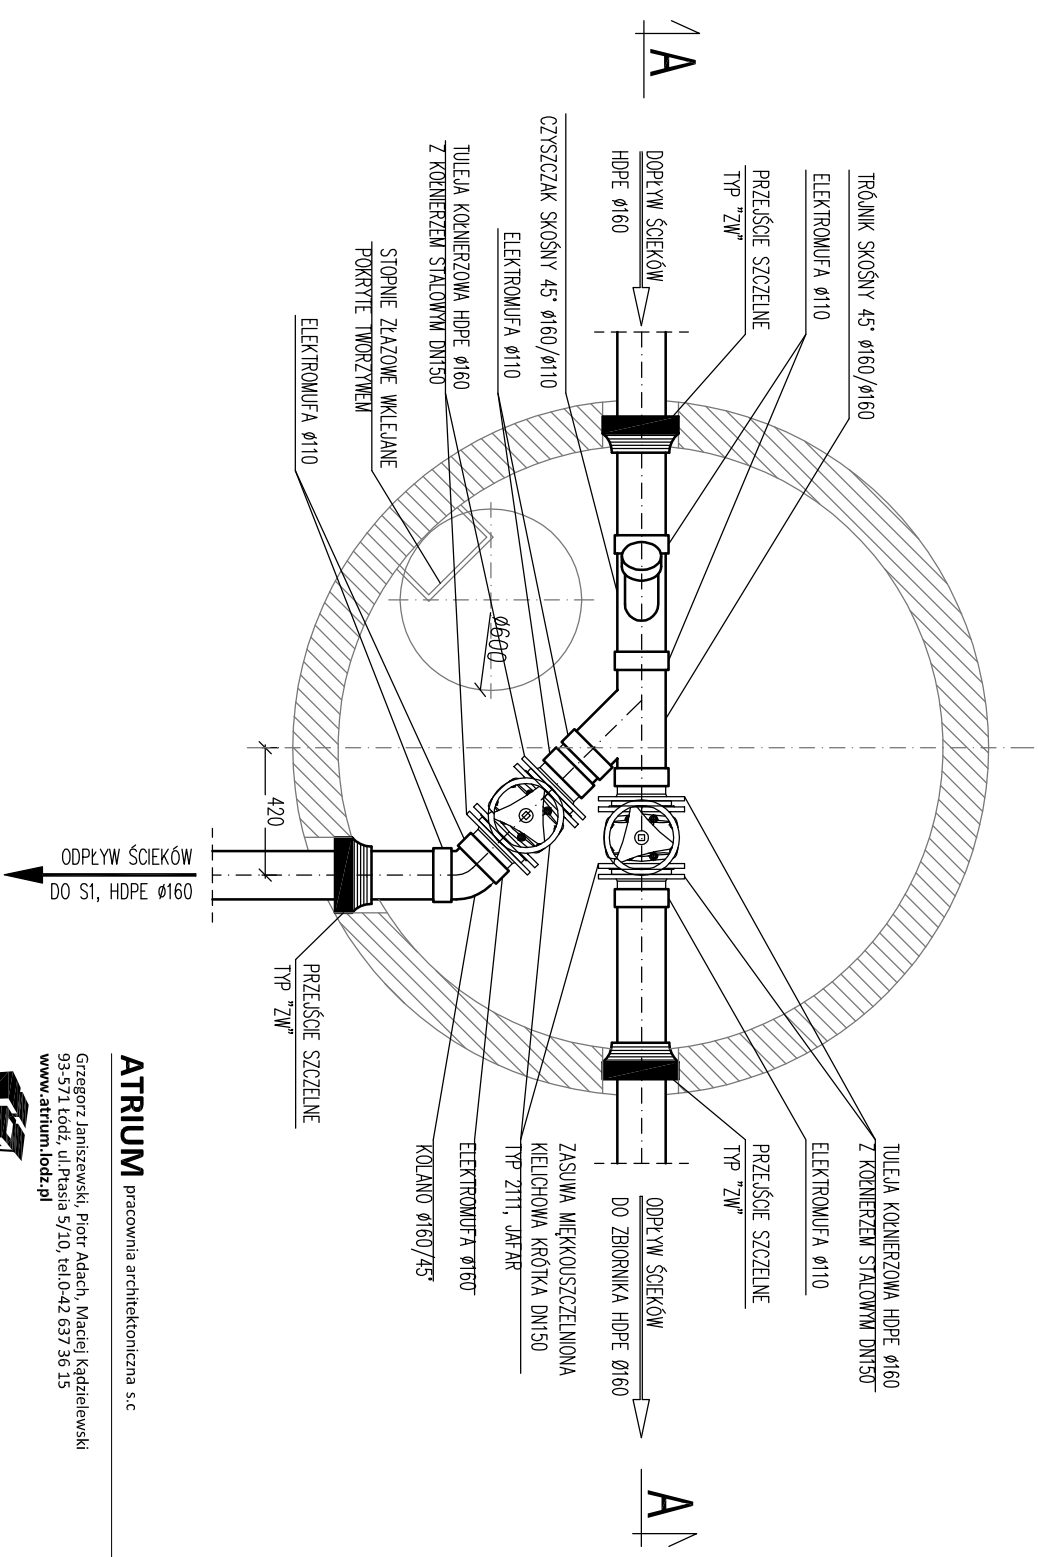

ATRIUM pracownia architektoniczna s.c

Grzegorz Janiszewski, Piotr Adach, Marcel Kądziałowski
93-5711602, ul. Prąsła 5/10, tel.0-42 637 36 15
www.atrium.lodz.pl



Nazwa i adres obiektu budowlanego:

Przebudowa Oddziału Obserwacyjno-Zakaźnego
Częstochowa, ul. PCK 7, pawilon E, parter

Projektant:

mgr inż.
MARCIN WIELGOSZ nr upr.: budLOD/1249/POOS/09
specjalizacja: instalacje sanitarne

Faza projektu:

PROJEKT WYKONAWCZY

Tytuł rysunku

**SZCZEGÓŁ STUDNI ROZDZIELACZOWEJ,
BETONOWEJ O ŚREDNICY 2000mm**

Data

2015-04-20

1:25

K-210

Nr arkusza