


PRZEKRÓJ A-A

- S1 - istniejące warstwy wykończeniowe stropu [bez zmian]
- istniejący strop ACKERMANN [bez zmian]
- przereź instalacyjna
- sufit powieszony modułarny 600x600mm

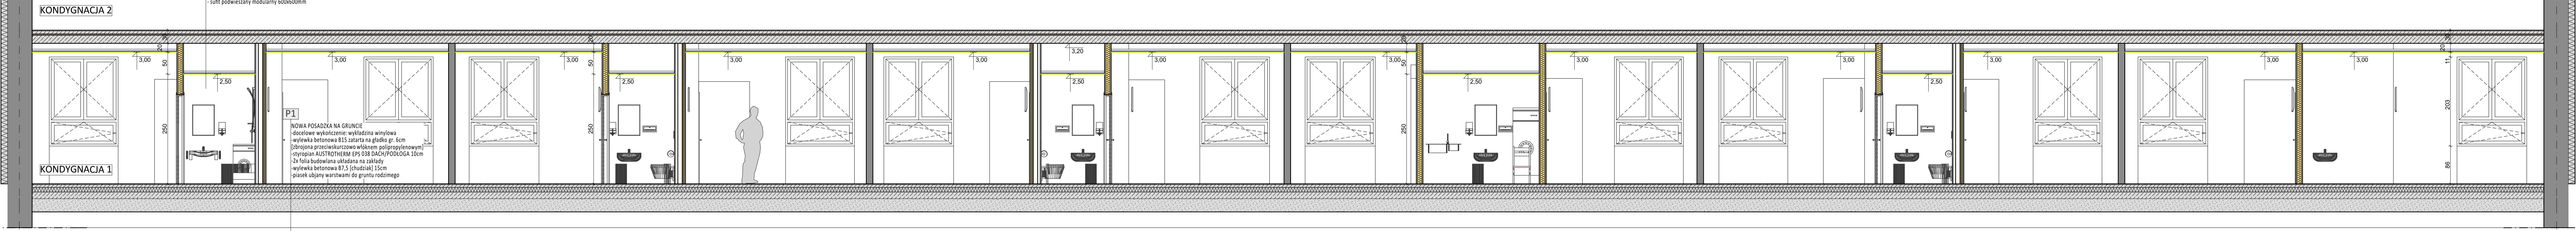


A

E

PRZEKRÓJ B-B

- S1 - istniejące warstwy wykończeniowe stropu [bez zmian]
- istniejący strop ACKERMANN [bez zmian]
- przereź instalacyjna
- sufit powieszony modułarny 600x600mm

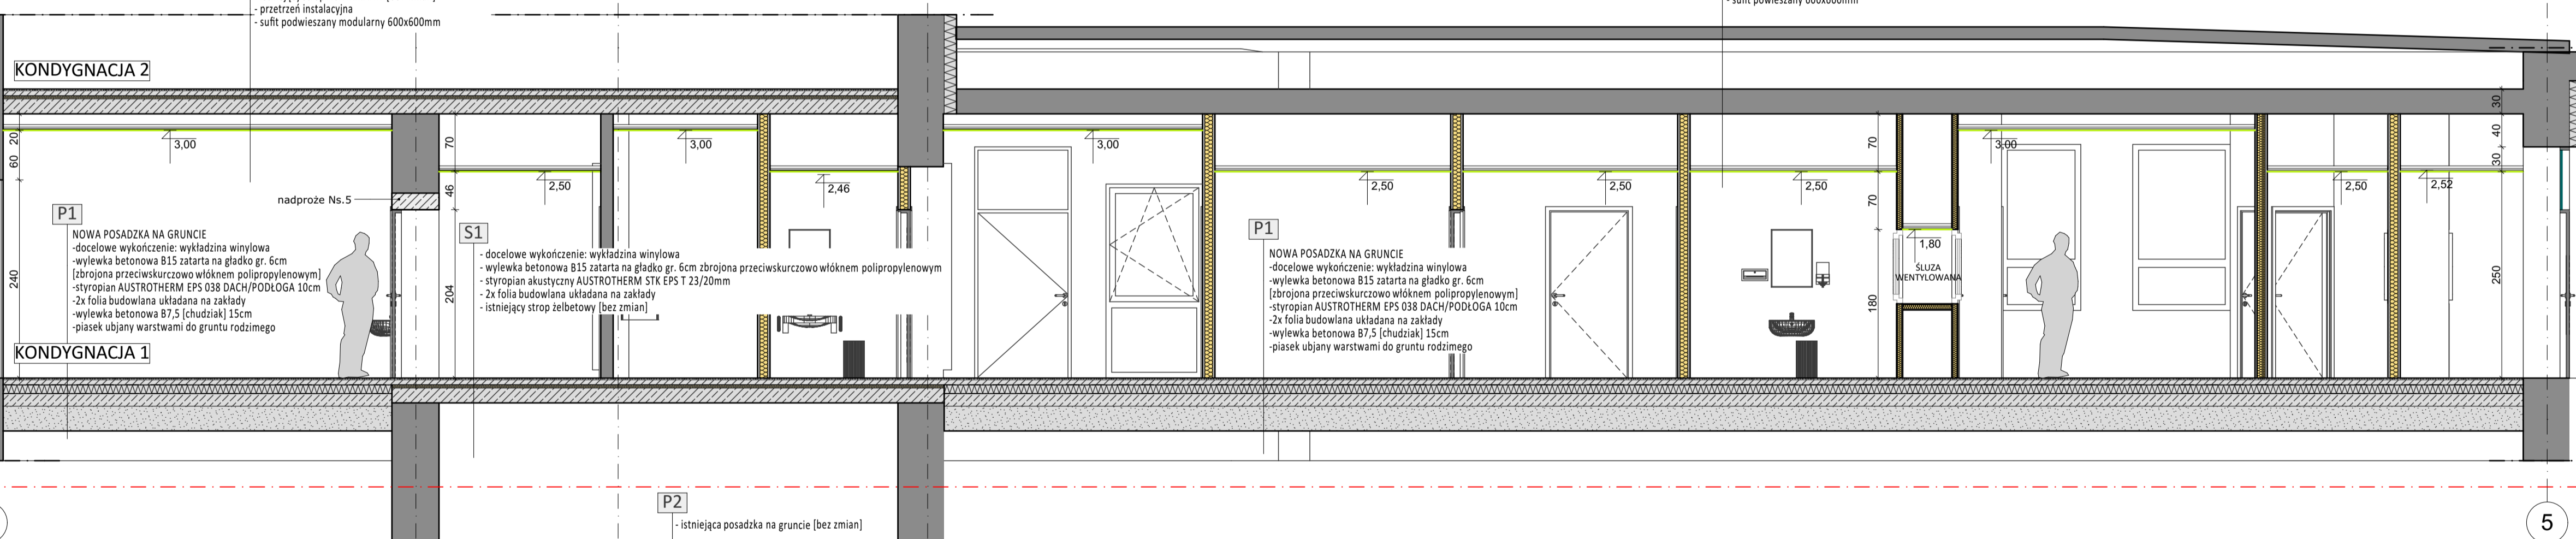

1

2

3

4


5

- D1 - ISTNIEJĄCY STROPODACH
- 2x papa na lepiku
- płyty korkowe na ściankach ażurowych
- przestrzeń niewentylowana
- strop ackerman
- przestrzeń wentylacyjna
- sufit powieszony 600x600mm

ZAKRES OPRACOWANIA

PRZEKRÓJ C-C

- S1 - istniejące warstwy wykończeniowe stropu [bez zmian]
- istniejący strop ACKERMANN [bez zmian]
- przereź instalacyjna
- sufit powieszony modułarny 600x600mm

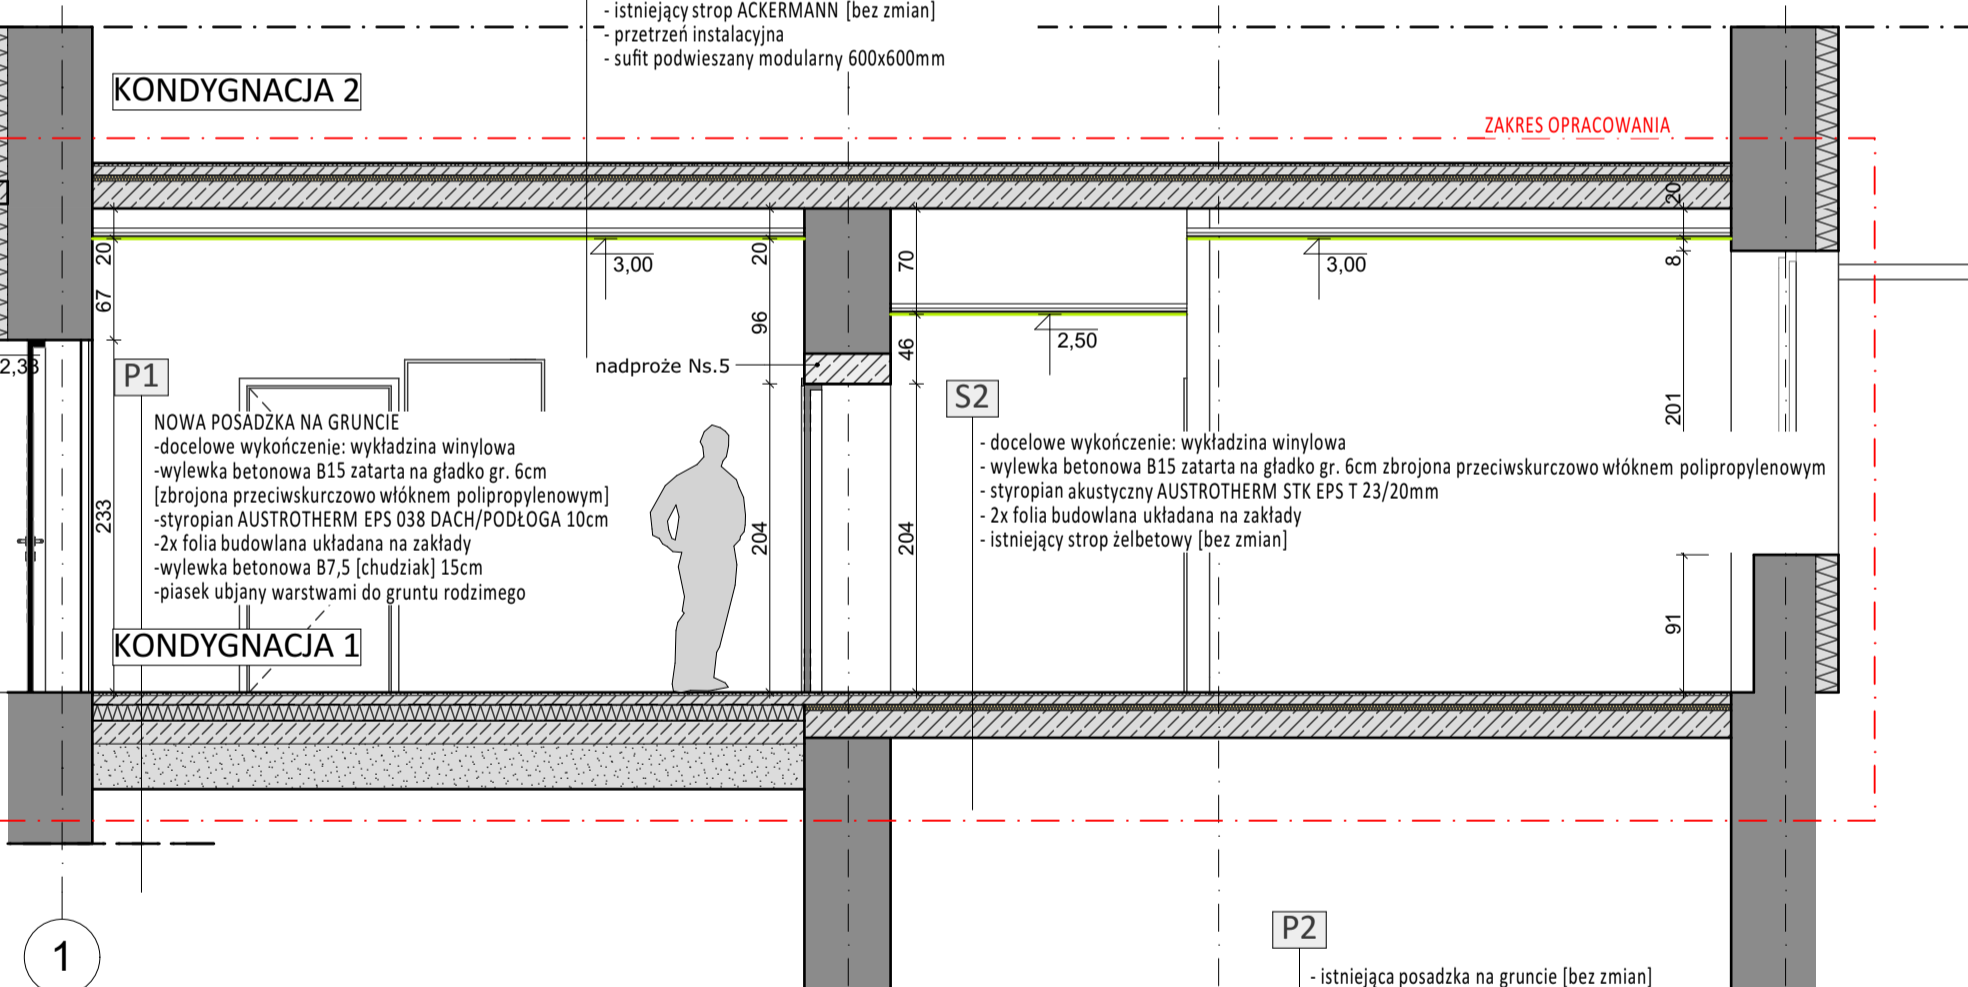

1

2

3


4

- D1 - ISTNIEJĄCY STROPODACH
- 2x papa na lepiku
- płyty korkowe na ściankach ażurowych
- przestrzeń niewentylowana
- strop ackerman
- przestrzeń wentylacyjna
- sufit powieszony 600x600mm

ZAKRES OPRACOWANIA

PRZEKRÓJ D-D

- D1 - ISTNIEJĄCY STROPODACH
- 2x papa na lepiku
- płyty korkowe na ściankach ażurowych
- przestrzeń niewentylowana
- strop ackerman
- przestrzeń wentylacyjna
- sufit powieszony 600x600mm

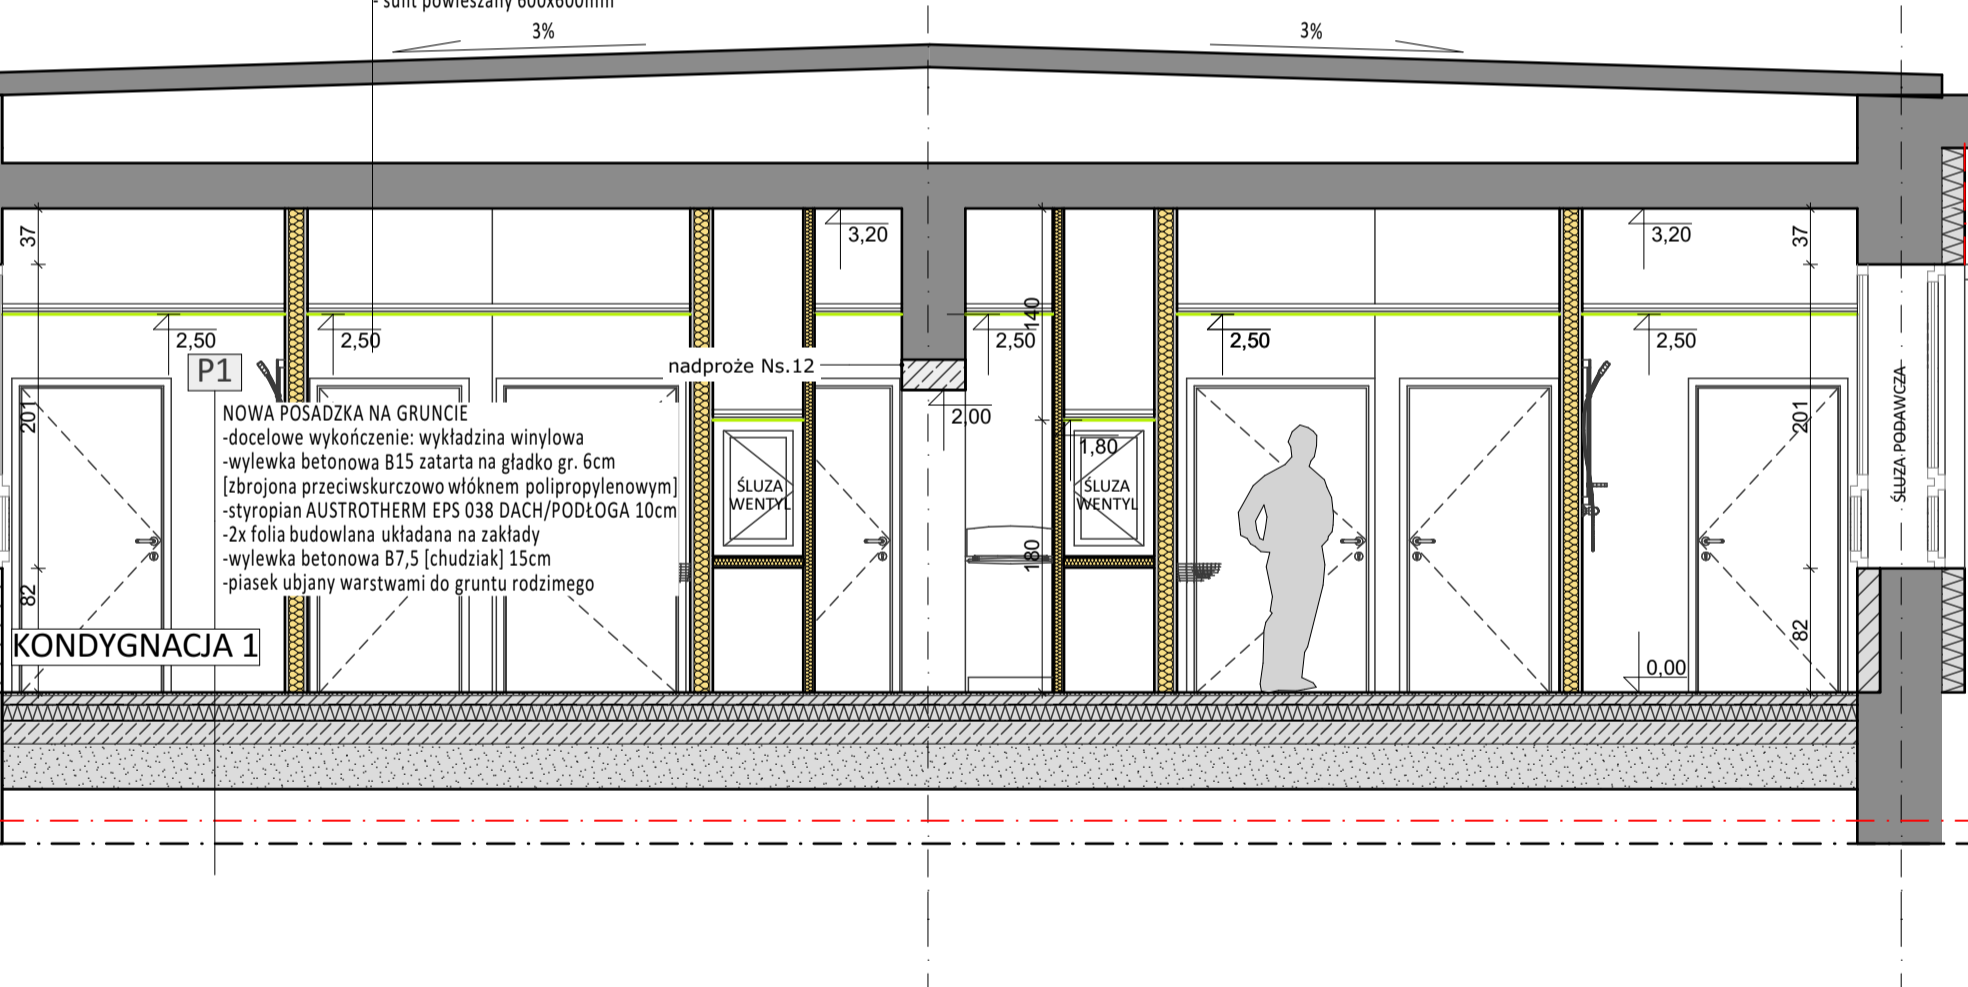

B

C

D

ZAKRES OPRACOWANIA