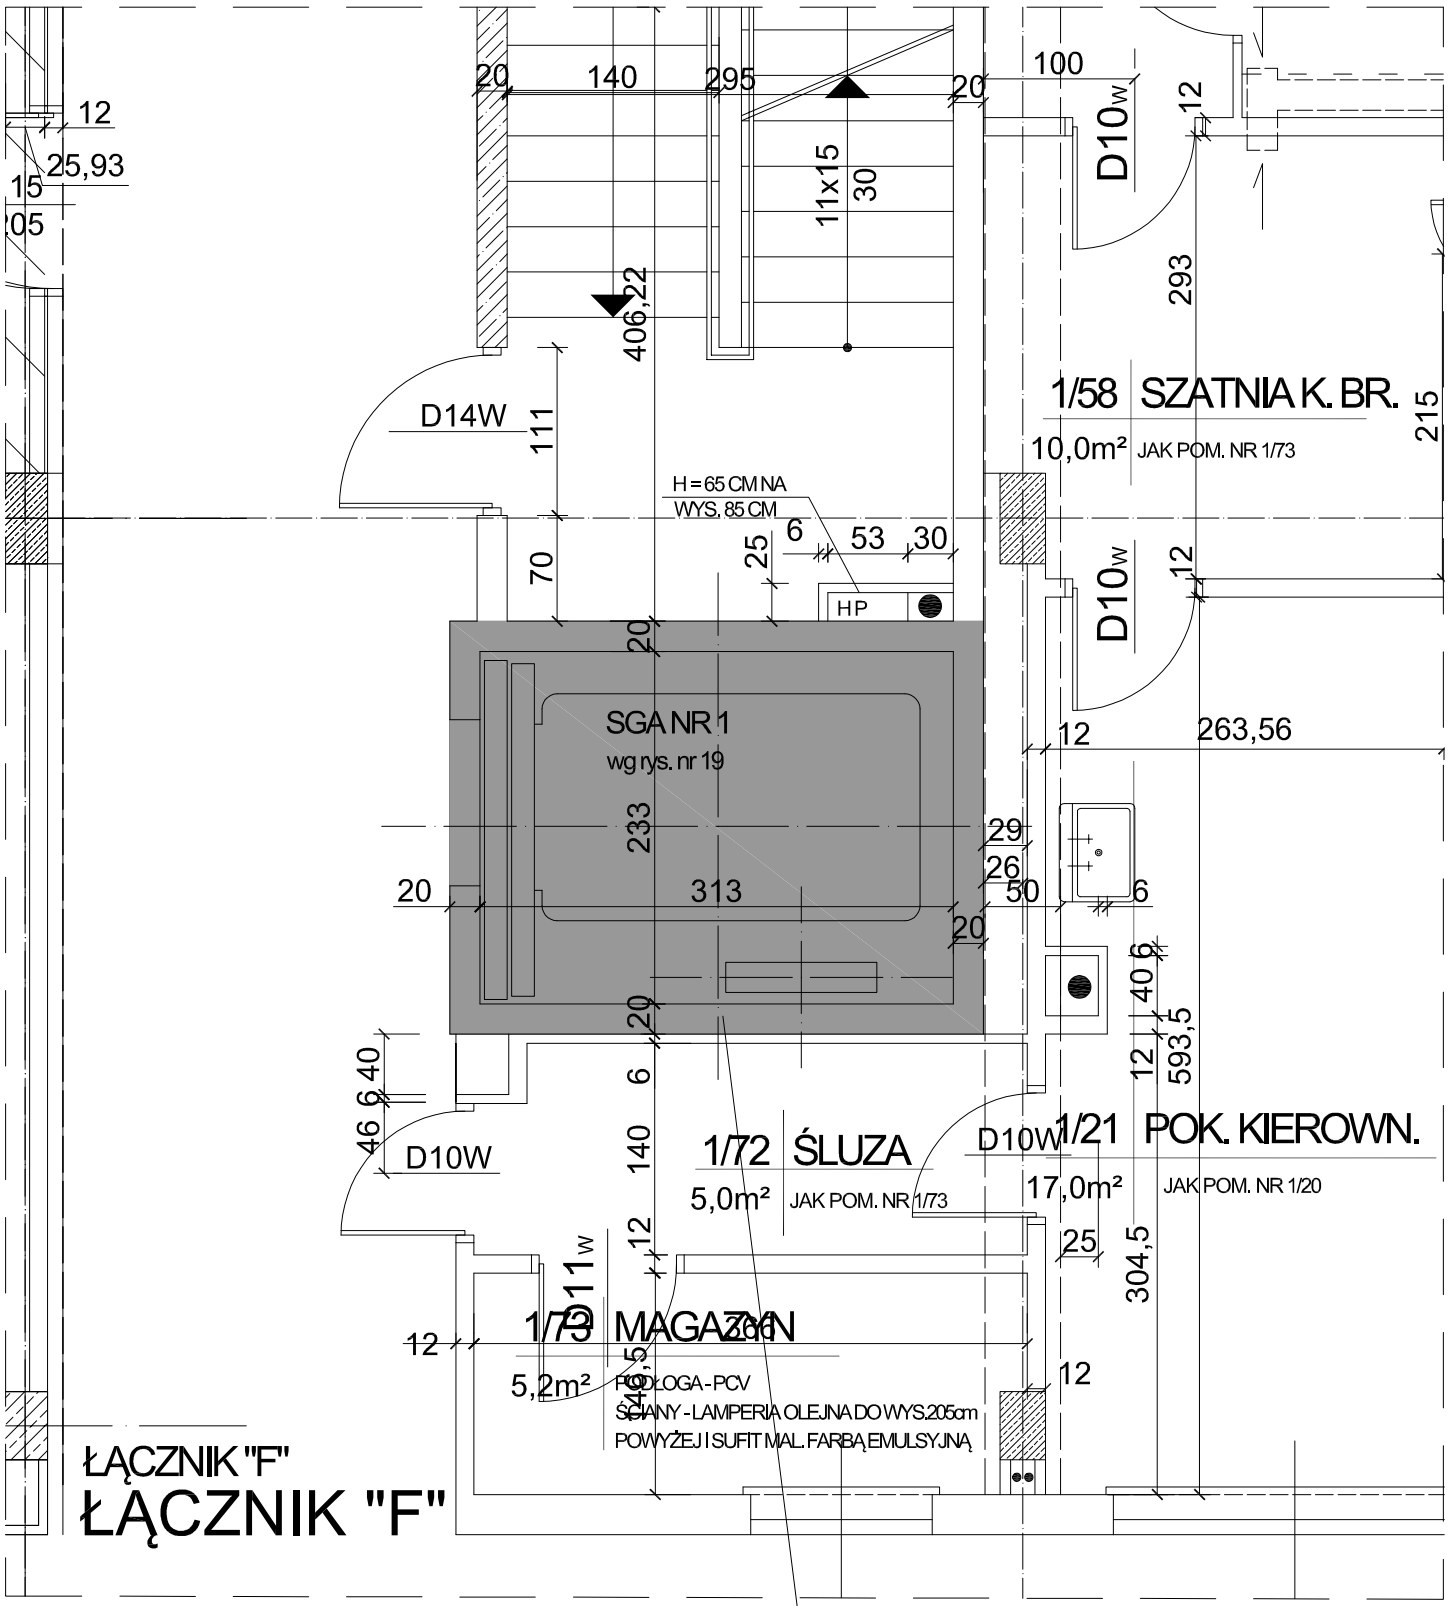

ŁĄCZNIK "F"

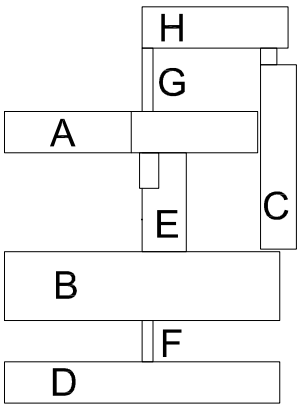

BUDYNEK B

DŹWIG DO WYMIANY

ZGODNIE Z ZAŁĄCZNIKIEM NR A2

SKALA 1:50

RYSUNEK NR 2