PRZEKRÓJ A-A

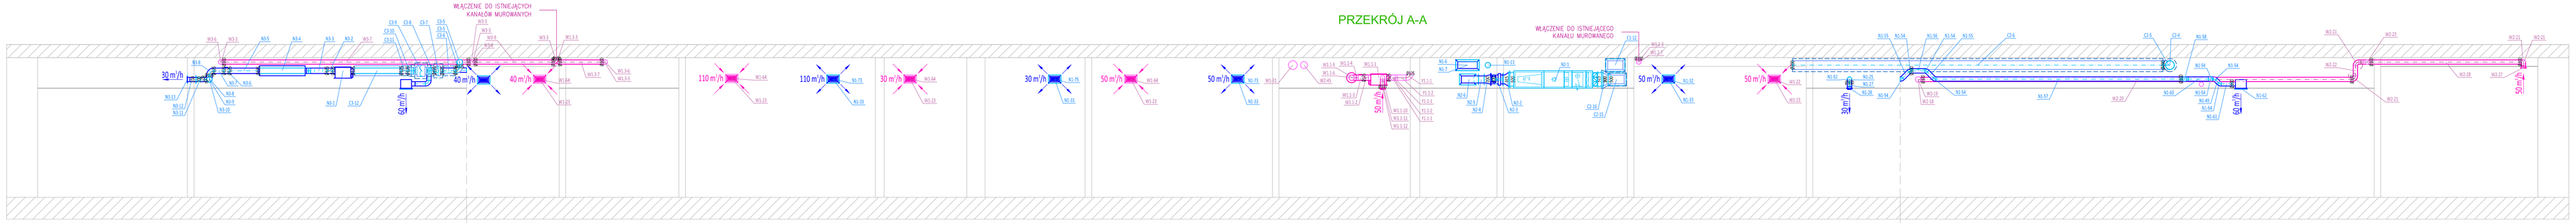

PRZEKRÓJ B-B

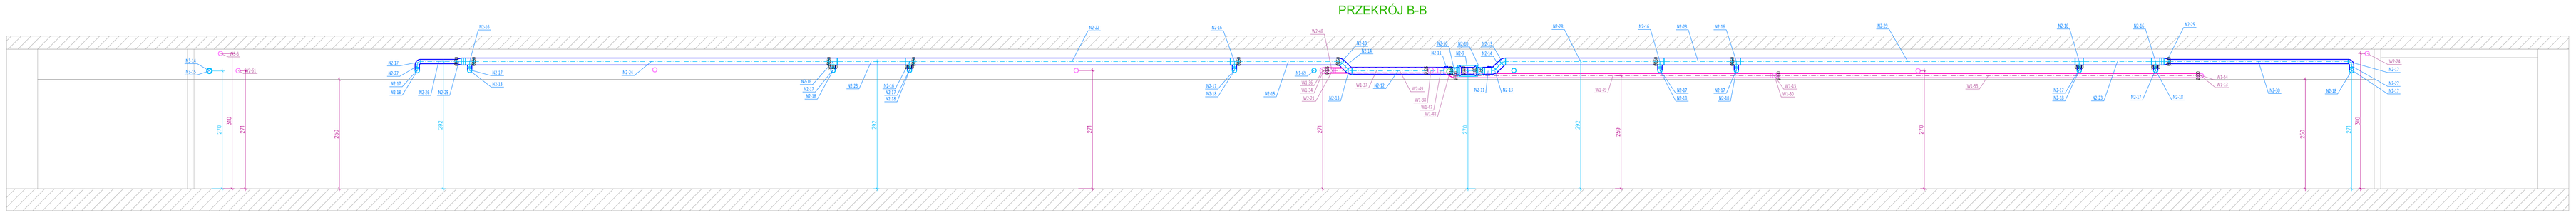

PRZEKRÓJ C-C

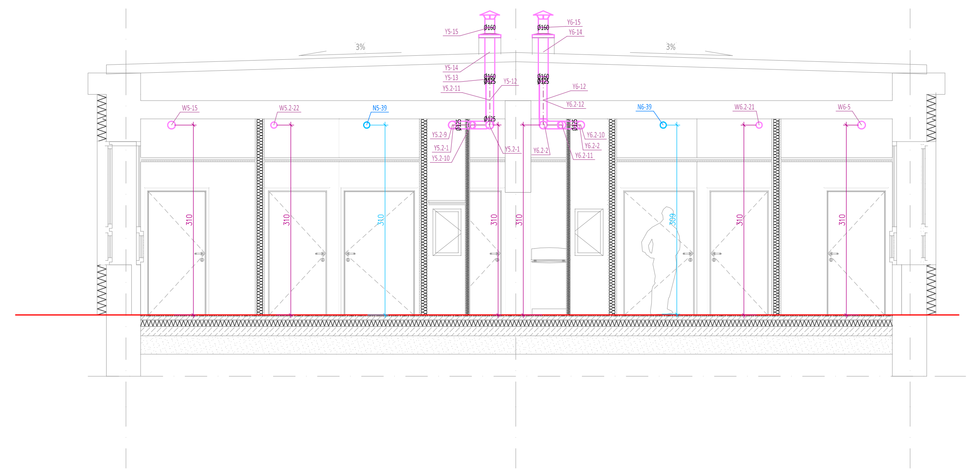

PRZEKRÓJ D-D

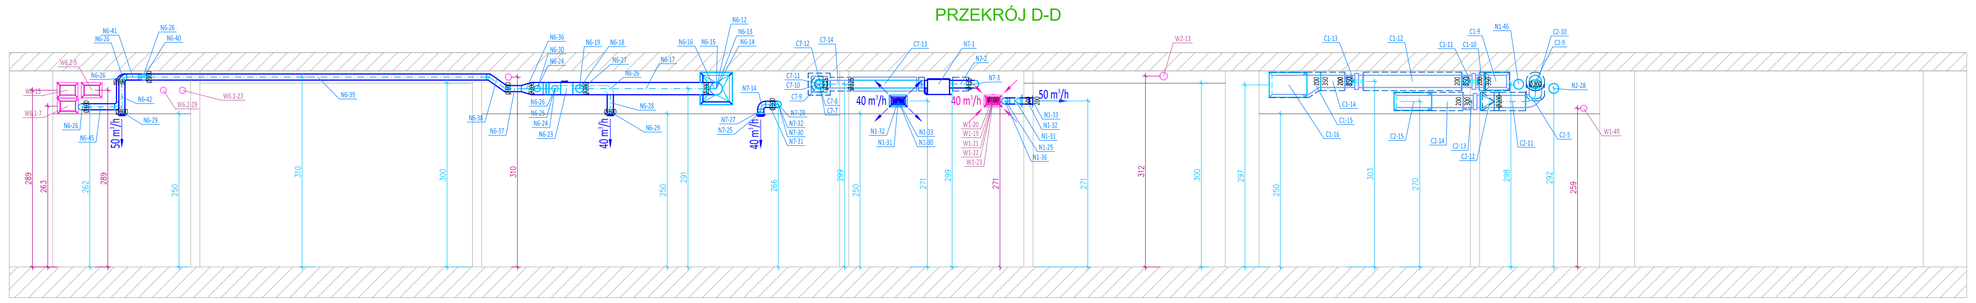

PRZEKRÓJ E-E

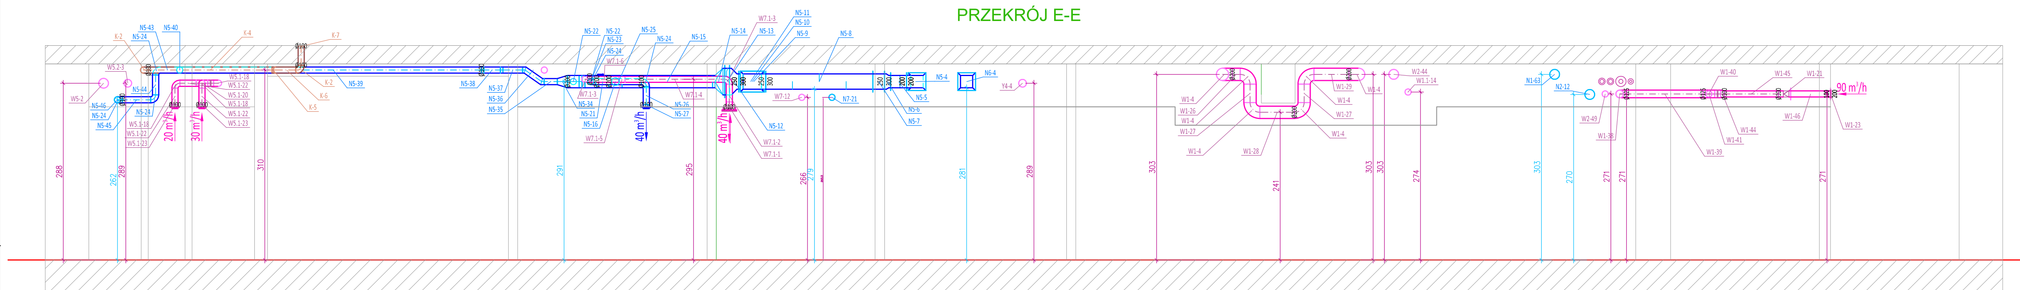

PRZEKRÓJ F-F

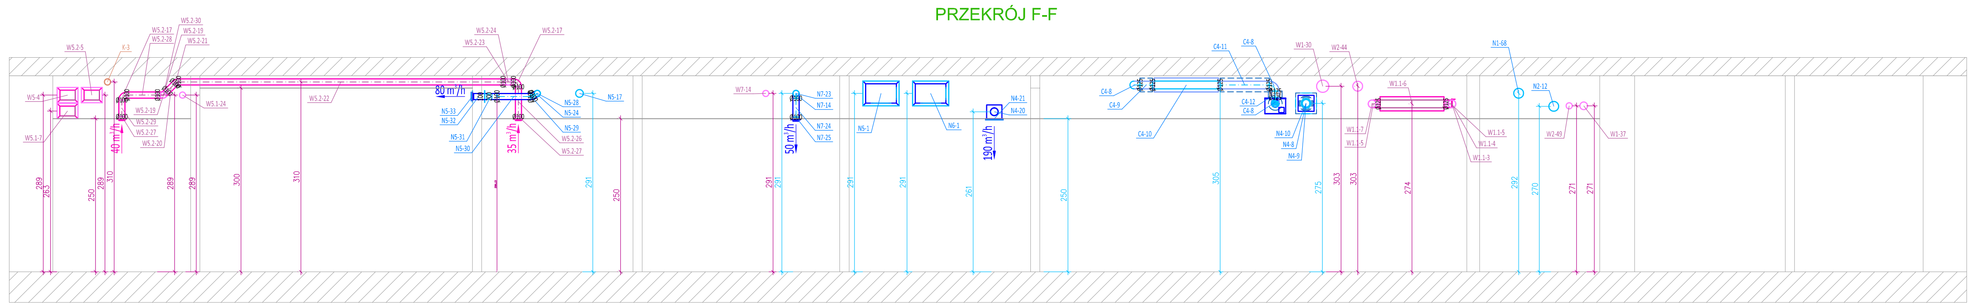

LEGENDA

- INSTALACJA CZERPNA
- INSTALACJA NAWIEWNA
- INSTALACJA WYWIEWNA
- INSTALACJA WYRZUTOWA
- KANAŁ IZOLOWANY CIEPLNIE
- ODPOWIETRZENIE ZBIORNIKA SZCZELNEGO

ATRIUM pracownia architektoniczna s.c.

Grzegorz Jarzynowski, Piotr Adach, Maciej Kądziołkowski
ul. Kilińskiego 5/33, 90-014 Łódź tel 042 637 36 15
www.atrium.lodz.pl

Nazwa i adres obiektu budowlanego:
PROJEKT WYKONAWCZY PRZEBUDOWY ODDZIAŁU OBSERWACYJNO-ZAKAŹNEGO PN: „MODERNIZACJA ODDZIAŁU OBSERWACYJNO-ZAKAŹNEGO CELEM UTWORZENIA DWÓCH BOKSÓW MITEZERA DLA POTRZEB CHORYCH WYSOCE ZAKAŹNYCH".
Częstochowa, ul. PCK 7, pawilon E, parter

Projektant: Profesja:
mgr inż.
MARCIN WIELGOSZ nr ogł. bud.0305/1345/POOU/09
specjalność: instalacje sanitarne

Sprawdzający:
PROJEKT WYKONAWCZY

Nazwa rysunku:
PRZEKROJE INSTALACJI WENTYLACYJNEJ

Data	Skala rysunku	Nr arkusza
2015-04-20	1:50	**WE-300**