

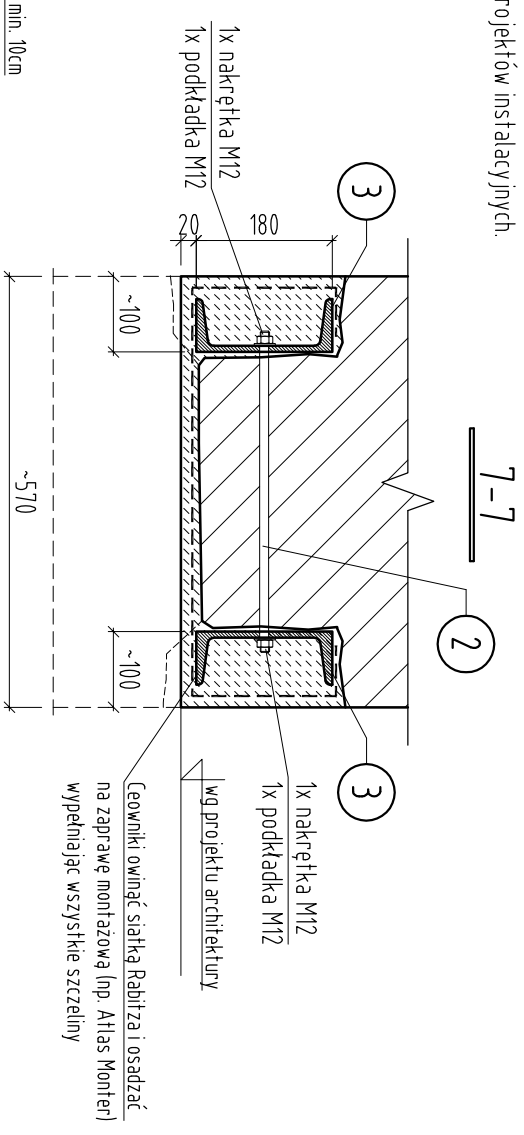
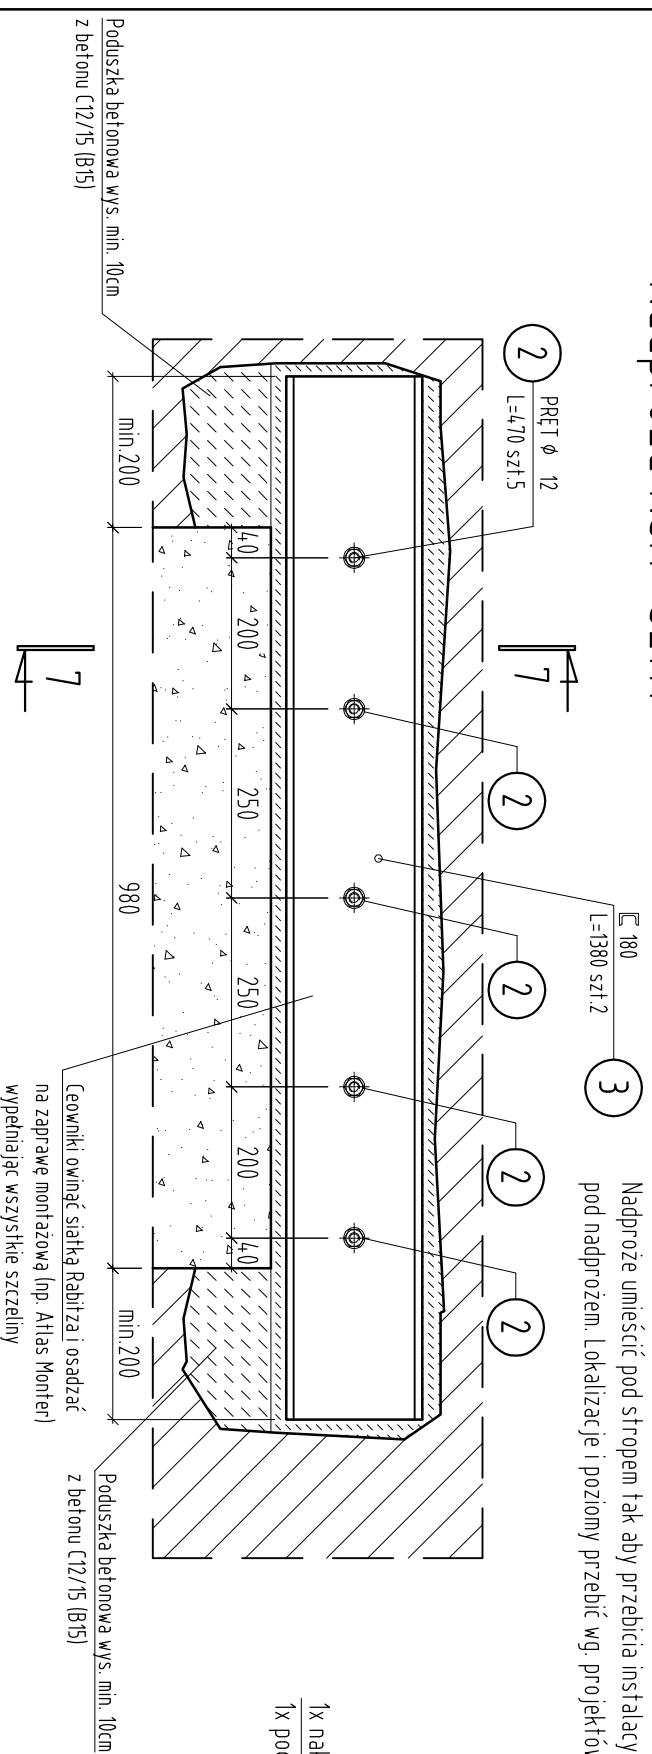


Nadproże Ns.7 szt.1

Nadproże Ns.7 lokalizować tak jak samo przebiecie w tej samej linii co okna wyższych kondygnacji.
Nadproże umieścić pod stropem tak aby przebiecia instalacyjne zmieściły się w wykonywanym otworze pod nadprożem. Lokalizację i poziomy przebieg wg. projektów instalacyjnych.

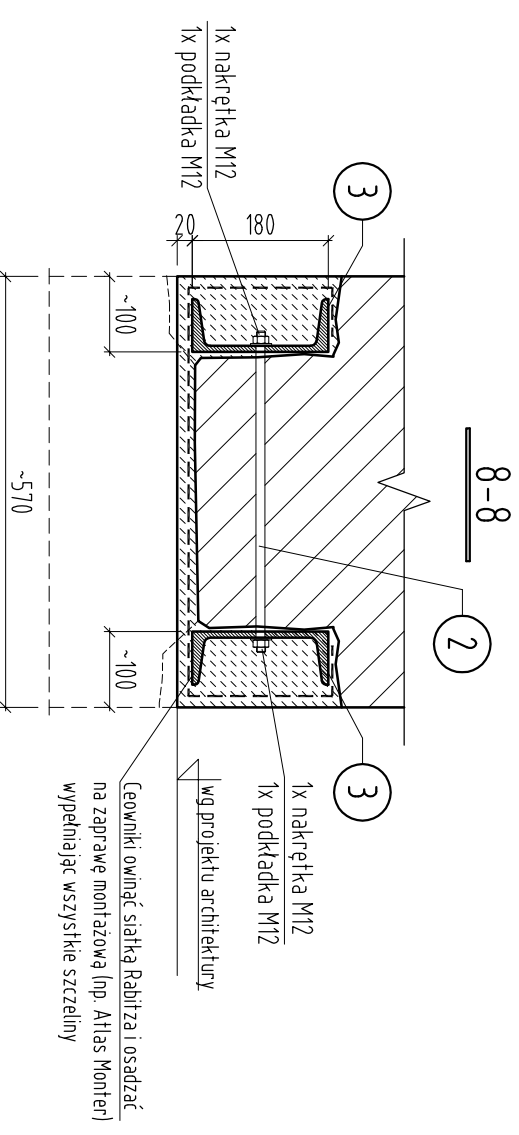

Nadproże Ns.8 szt.1

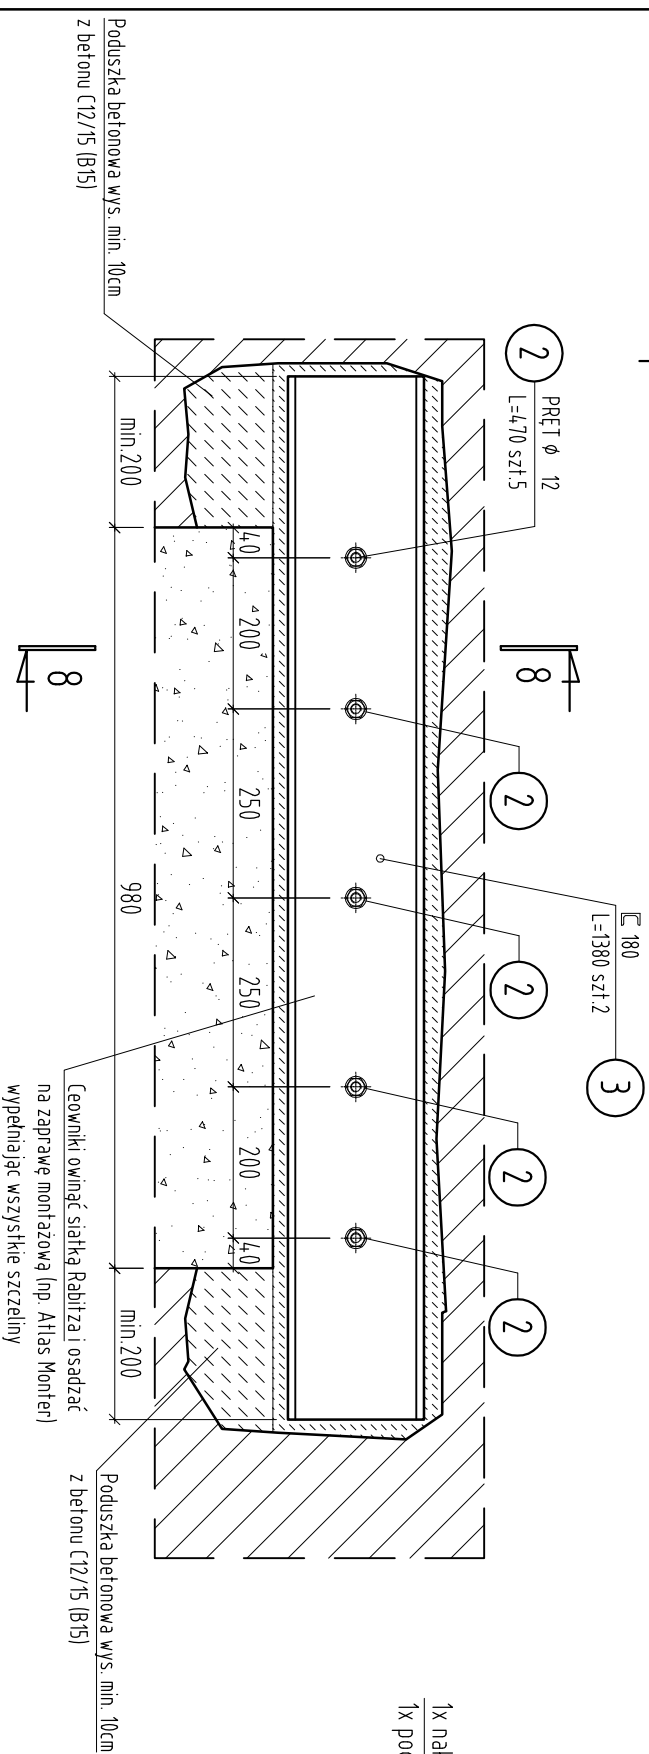

Zestawienie stali kształtowej na rysunku K.8

Uwagi:

1. Rysunek rozpatrywać łącznie z opisem technicznym oraz pozostałymi rysunkami wchodzącymi w skład projektu.
2. Wszystkie materiały powinny posiadać odpowiednie atesty
3. Wszystkie roboty montażowe powinny być wykonane zgodnie ze sztuką budowlaną i odpowiadać warunkom technicznym wykonania i odbioru robót budowlano-montażowych.
4. Kolejność robót podczas montażu nadproży zgodnie z opisem technicznym.
5. Zabezpieczenie antykorozyjne elementów stalowych według opisu technicznego.
6. Lokalizację przebiegi poszerzeń otworów należy sprawdzać z projektem architektonicznym i instalacyjnym. Ewentualne przesłania mogą być lokalizowane jedynie w szerokościach pustaków strópowych.
7. Nie należy odmierzać odległości na rysunku. Wszystkie wątpliwości należy wyjaśniać z projektantem.

Stal kształtowa: ST3S/S235JR

ATRIUM pracownia architektoniczna s.c
Grzegorz Janiszewski, Piotr Adach, Maciej Kądziałowski
93-571 Łódź, ul.Pasia 5/10, tel:0-42 637 36 15
www.atrium.lodz.pl



Nazwa i adres obiektu budowlanego:
**PROJEKT WYKONAWCZY PRZEBUDOWY ODDZIAKU
OBSERWACYJNO-ZAKAŻNEGO PN: "MODERNIZACJA ODDZIAKU
OBSERWACYJNO-ZAKAŻNEGO CELEM UTWORZENIA DWÓCH
BOKSÓW WEJTZERA DLA POTRZEB CHORYCH WYSOCE
ZAKAŻNYCH"**
Częstochowa, ul. PCK 7, pawilon E, parter

Projektant:
mgr inż.
MACIEJ WASIELA upr.bud. LO0/1216/POOK/09
specjalizacja: konstrukcja
Sprawdzający:
mgr inż.
KRZYSZTOF CHOJNACKI upr.bud. LO0/1520/POOK/11
specjalizacja: konstrukcja
Faza projektu:
Projekt Wykonawczy

Tytuł rysunku
Nadproża Ns.7, Ns.8
Data
2015-04-27
Skala rysunku
1:10
Nr arkusza
K.5