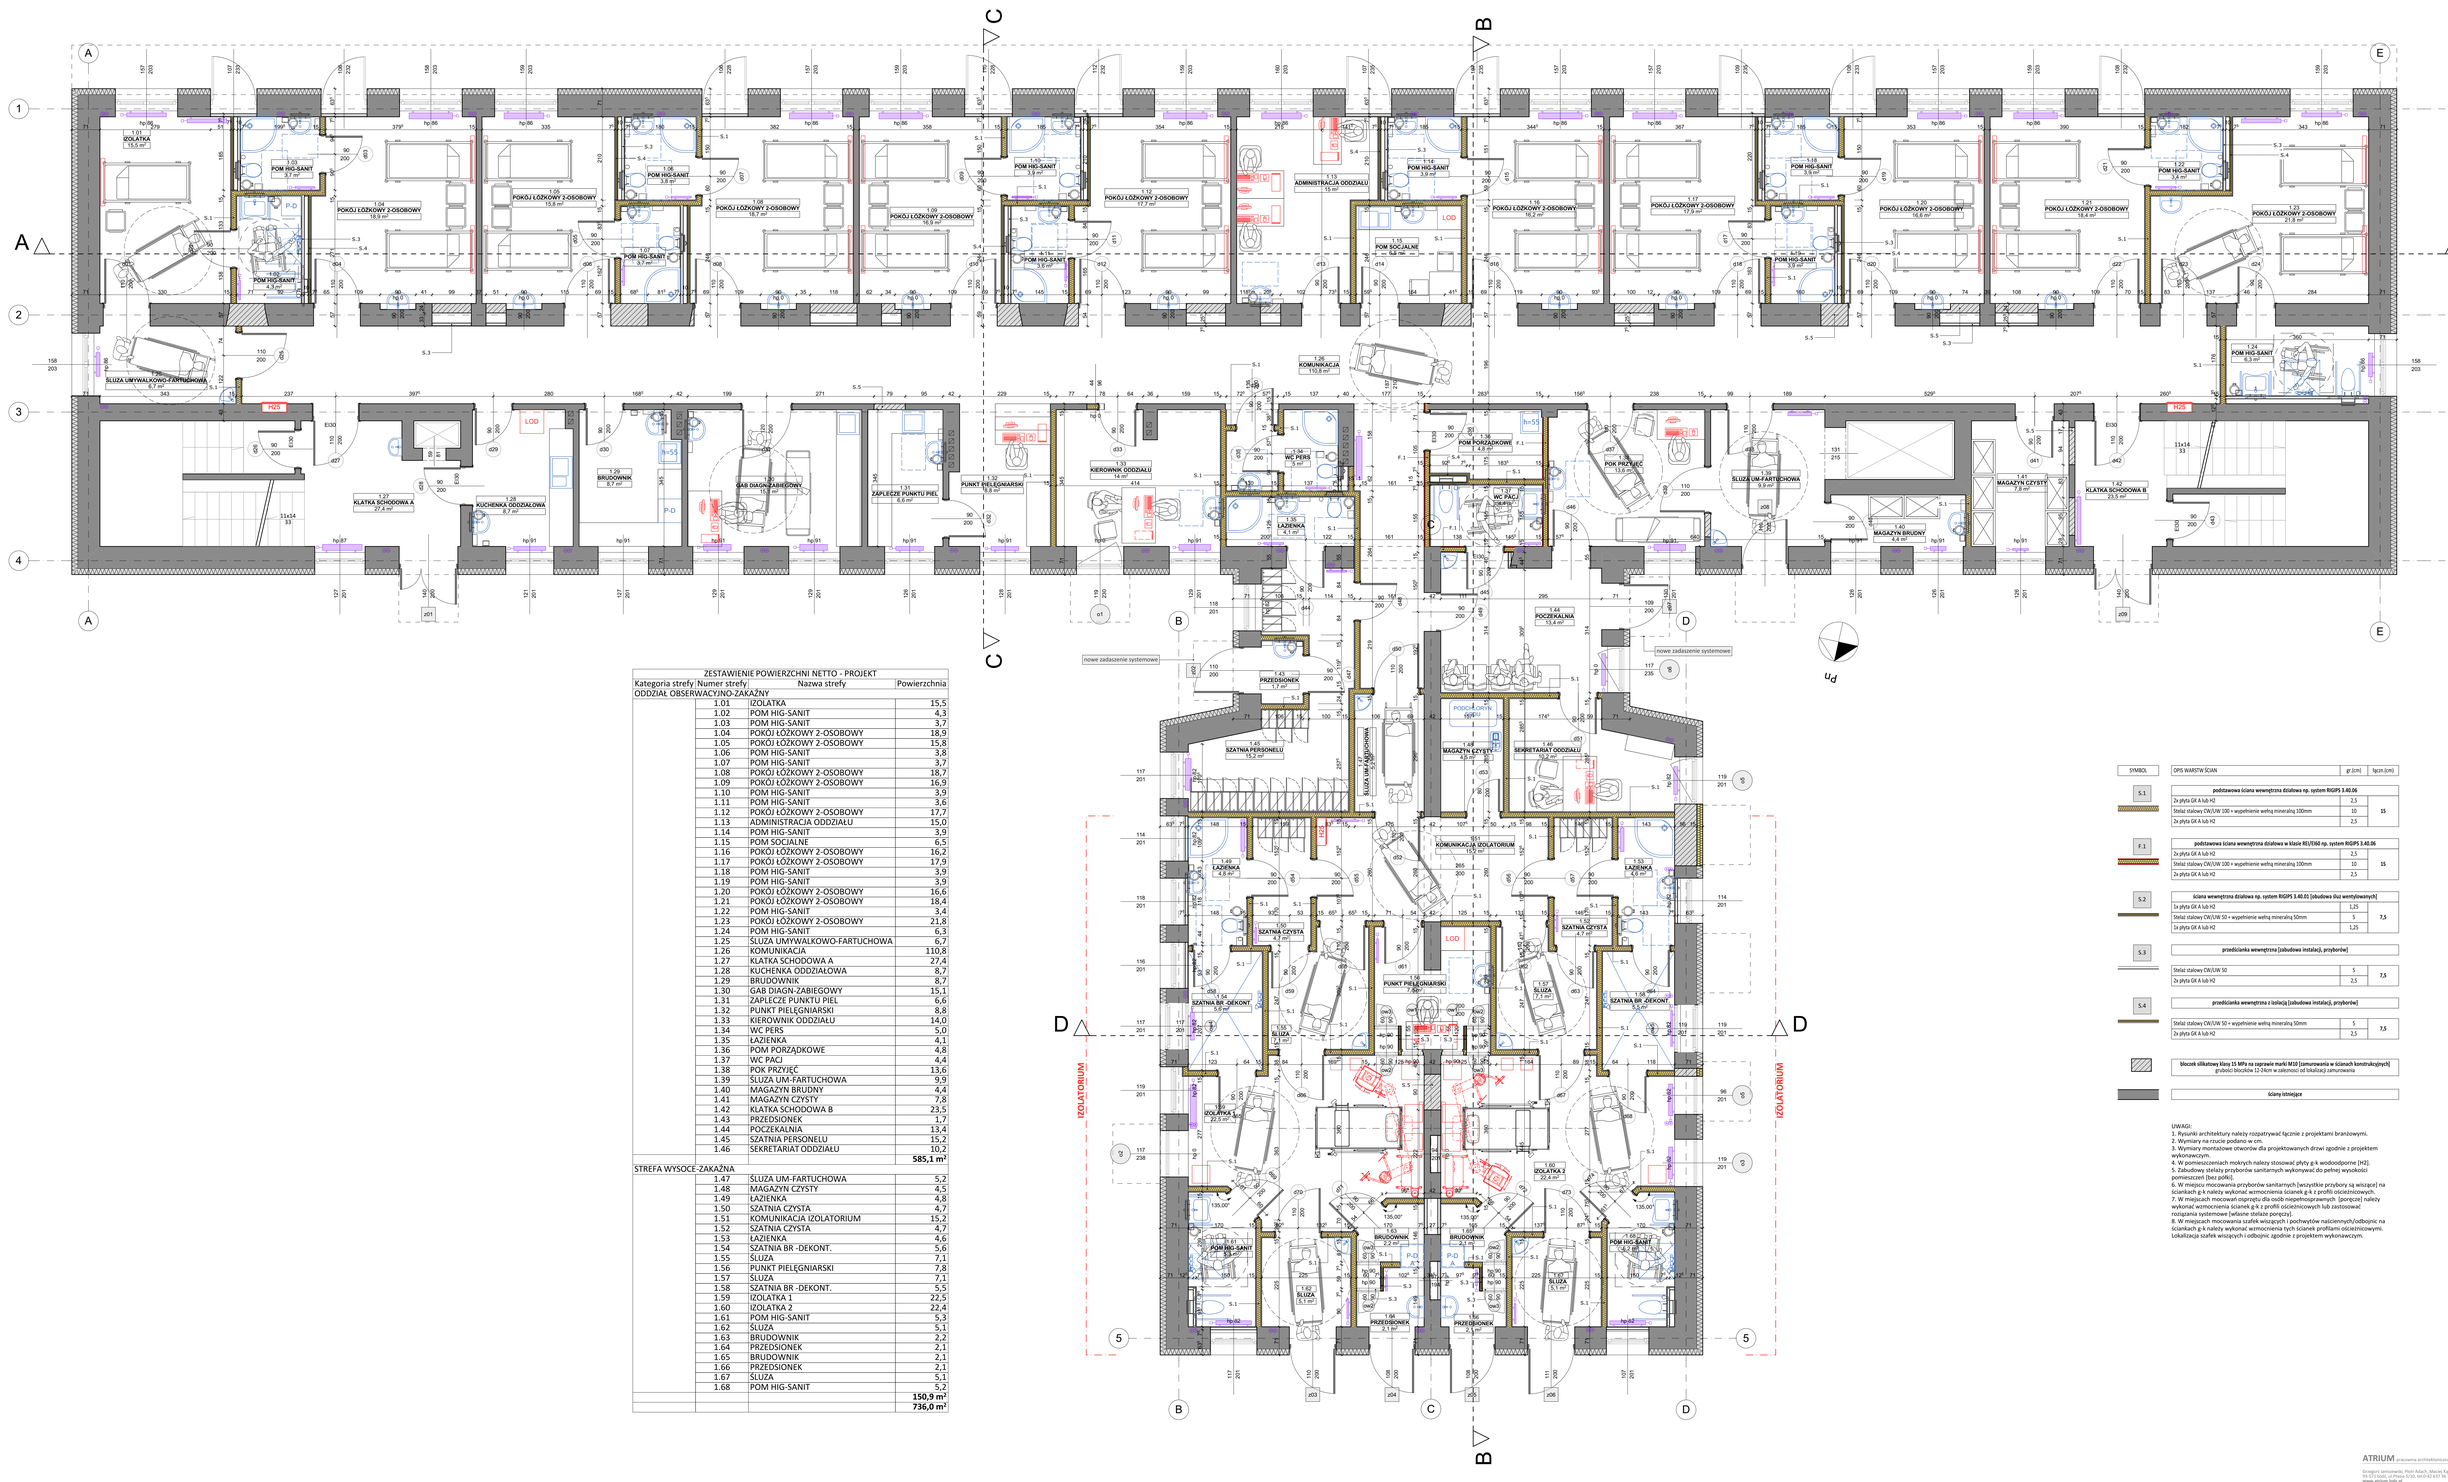

ZESTAWIENIE POWIERZCHNI NETTO - PROJEKT			
Kategoria strefy	Numer strefy	Nazwa strefy	Powierzchnia
ODDZIAŁ OBSERWACYJNO-ZAKAŹNY			
	1.01	IZOLATKA	15,5
	1.02	POM HIG-SANIT	4,3
	1.03	POM HIG-SANIT	3,7
	1.04	POKÓJ ŁÓŻKOWY 2-OSOBOWY	18,9
	1.05	POKÓJ ŁÓŻKOWY 2-OSOBOWY	15,8
	1.06	POM HIG-SANIT	3,8
	1.07	POM HIG-SANIT	3,7
	1.08	POKÓJ ŁÓŻKOWY 2-OSOBOWY	18,7
	1.09	POKÓJ ŁÓŻKOWY 2-OSOBOWY	16,9
	1.10	POM HIG-SANIT	3,9
	1.11	POM HIG-SANIT	3,6
	1.12	POKÓJ ŁÓŻKOWY 2-OSOBOWY	17,7
	1.13	ADMINISTRACJA ODDZIAŁU	15,0
	1.14	POM HIG-SANIT	3,9
	1.15	POM SOCJALNE	6,5
	1.16	POKÓJ ŁÓŻKOWY 2-OSOBOWY	16,2
	1.17	POKÓJ ŁÓŻKOWY 2-OSOBOWY	17,9
	1.18	POM HIG-SANIT	3,9
	1.19	POM HIG-SANIT	3,9
	1.20	POKÓJ ŁÓŻKOWY 2-OSOBOWY	16,6
	1.21	POKÓJ ŁÓŻKOWY 2-OSOBOWY	18,4
	1.22	POM HIG-SANIT	3,4
	1.23	POKÓJ ŁÓŻKOWY 2-OSOBOWY	21,8
	1.24	POM HIG-SANIT	6,3
	1.25	ŚLUZA UM-FARTUCHOWA	6,7
	1.26	KOMUNIKACJA	110,8
	1.27	KLATKA SCHODOWA A	27,4
	1.28	KUCHENKA ODDZIAŁOWA	8,7
	1.29	BRUDOWNIK	8,7
	1.30	GAB DIAGN-ZABIEGOWY	15,1
	1.31	ZAPLECZE PUNKTU PIEL	6,6
	1.32	PUNKT PIELĘGNIARSKI	8,8
	1.33	KIEROWNIK ODDZIAŁU	14,0
	1.34	WC PERS	5,0
	1.35	ŁAZIENKA	4,1
	1.36	POM PORZĄDKOWE	4,8
	1.37	WC PACJ	4,4
	1.38	POK PRZYJĘĆ	13,6
	1.39	ŚLUZA UM-FARTUCHOWA	9,9
	1.40	MAGAZYN BRUDNY	4,4
	1.41	MAGAZYN CZYSTY	7,8
	1.42	KLATKA SCHODOWA B	23,5
	1.43	PRZEDSIONEK	1,7
	1.44	POCZEKALNIA	13,4
	1.45	SZATNIA PERSONELU	15,2
	1.46	SEKRETARIAT ODDZIAŁU	10,2
			585,1 m²
STREFA WYSOCE-ZAKAŹNA			
	1.47	ŚLUZA UM-FARTUCHOWA	5,2
	1.48	MAGAZYN CZYSTY	4,5
	1.49	ŁAZIENKA	4,8
	1.50	SZATNIA CZYSTA	4,7
	1.51	KOMUNIKACJA IZOLATORIUM	15,2
	1.52	SZATNIA CZYSTA	4,7
	1.53	ŁAZIENKA	4,6
	1.54	SZATNIA BR -DEKONT.	5,6
	1.55	ŚLUZA	7,1
	1.56	PUNKT PIELĘGNIARSKI	7,8
	1.57	ŚLUZA	7,1
	1.58	SZATNIA BR -DEKONT.	5,5
	1.59	IZOLATKA 1	22,5
	1.60	IZOLATKA 2	22,4
	1.61	POM HIG-SANIT	5,3
	1.62	ŚLUZA	5,1
	1.63	BRUDOWNIK	2,2
	1.64	PRZEDSIONEK	2,1
	1.65	BRUDOWNIK	2,1
	1.66	PRZEDSIONEK	2,1
	1.67	ŚLUZA	5,1
	1.68	POM HIG-SANIT	5,2
			150,9 m²
			736,0 m²

SYMBOL	OPIS WARSTW ŚCIAN	gr.[cm]	łącz.[cm]
S.1	**podstawowa ściana wewnętrzna działowa np. system RIGIPS 3.40.06**		
	2x płyta GK A lub H2	2,5	
	Stelaż stalowy CW/UW 100 + wypełnienie wełną mineralną 100mm	10	15
	2x płyta GK A lub H2	2,5	
F.1	**podstawowa ściana wewnętrzna działowa w klasie EI1/EI60 np. system RIGIPS 3.40.06**		
	2x płyta GK A lub H2	2,5	
	Stelaż stalowy CW/UW 100 + wypełnienie wełną mineralną 100mm	10	15
	2x płyta GK A lub H2	2,5	
S.2	**ściana wewnętrzna działowa np. system RIGIPS 3.40.01 [obudowa ciąu wentylowanych]**		
	2x płyta GK A lub H2	1,25	
	Stelaż stalowy CW/UW 50 + wypełnienie wełną mineralną 50mm	5	7,5
	1x płyta GK A lub H2	1,25	
S.3	**przedścianka wewnętrzna [zabudowa instalacji, przyborów]**		
	Stelaż stalowy CW/UW 50	5	7,5
	2x płyta GK A lub H2	2,5	
S.4	**przedścianka wewnętrzna z izolacją [zabudowa instalacji, przyborów]**		
	Stelaż stalowy CW/UW 50 + wypełnienie wełną mineralną 50mm	5	7,5
	2x płyta GK A lub H2	2,5	
	bloczek silikatowy klasy 15 MPa na zaprawie marki M10 [zamurowania w ścianach konstrukcyjnych] grubości bloczków 12-24cm w zależności od lokalizacj zamurowania		
	ściany istniejące		

UWAGI:
1. Rysunki architektury należy rozpatrywać łącznie z projektami branżowymi.
2. Wymiary na rzucie podano w cm.
3. Wymiary montażowe otworów dla projektowanych drzwi zgodnie z projektem wykonawczym.
4. W pomieszczeniach mokrych należy stosować płyty g-k wodoodporne [H2].
5. Zabudowy stelaży przyborów sanitarnych wykonywać do pełnej wysokości pomieszczeń [bez półki].
6. W miejscu mocowania przyborów sanitarnych [wszystkie przybory są wiszące] na ścianach g-k należy wykonać wzmocnienia ścianek g-k z profili ocynkowanych.
7. W miejscach mocowań osprzętu dla osób niepełnosprawnych [poręcze] należy wykonać wzmocnienia ścianek g-k z profili ocynkowanych lub zastosować rozsądania systemowe [własne stelaże poręczy].
8. W miejscach mocowania szafek wiszących i pochwytów naścienncych/odbojnic na ścianach g-k należy wykonać wzmocnienia tych ścianek profilami ościeżnicowymi. Lokalizacja szafek wiszących i odbojnic zgodnie z projektem wykonawczym.

ATRIUM pracownia architektoniczna s.c.
Grzegorz Jarosiewicz, Piotr Adach, Maciej Kądzielewski
tel. 61 6 544 544, ul. Matyi 5/10, tel./f. 42 637 38 15
e-mail: atrium.lodz.pl

Nazwa i adres obiektu budowlanego:
Modernizacja Oddziału Obserwacyjno-Zakaźnego celem utworzenia dwóch boksów Mellowa dla potrzeb osób wysoce zakaźnych
Częstochowa, ul. PCK 7, pawilon E, parter dz. 8/3 8/7

Projektował, mgr inż. arch. MACIEJ KĄDZIELEWSKI upr. bud. 19/9 480/ŁWKP
Sprawdził, mgr inż. arch. GRZEGORZ JANISZEWSKI upr. bud. 121/81/WL
PROJEKT WYKONAWCZY

Tytuł rysunku:
RZUT PODSTAWOWY

Data	Skala rysunku	Nr arkusza
2015-04-27	1:50	4