


ZAŁĄCZNIK NR 1

--- POWIERZCHNIA
REARONTU

--- ZAKRES
SUFITU PODWIESZANEJ

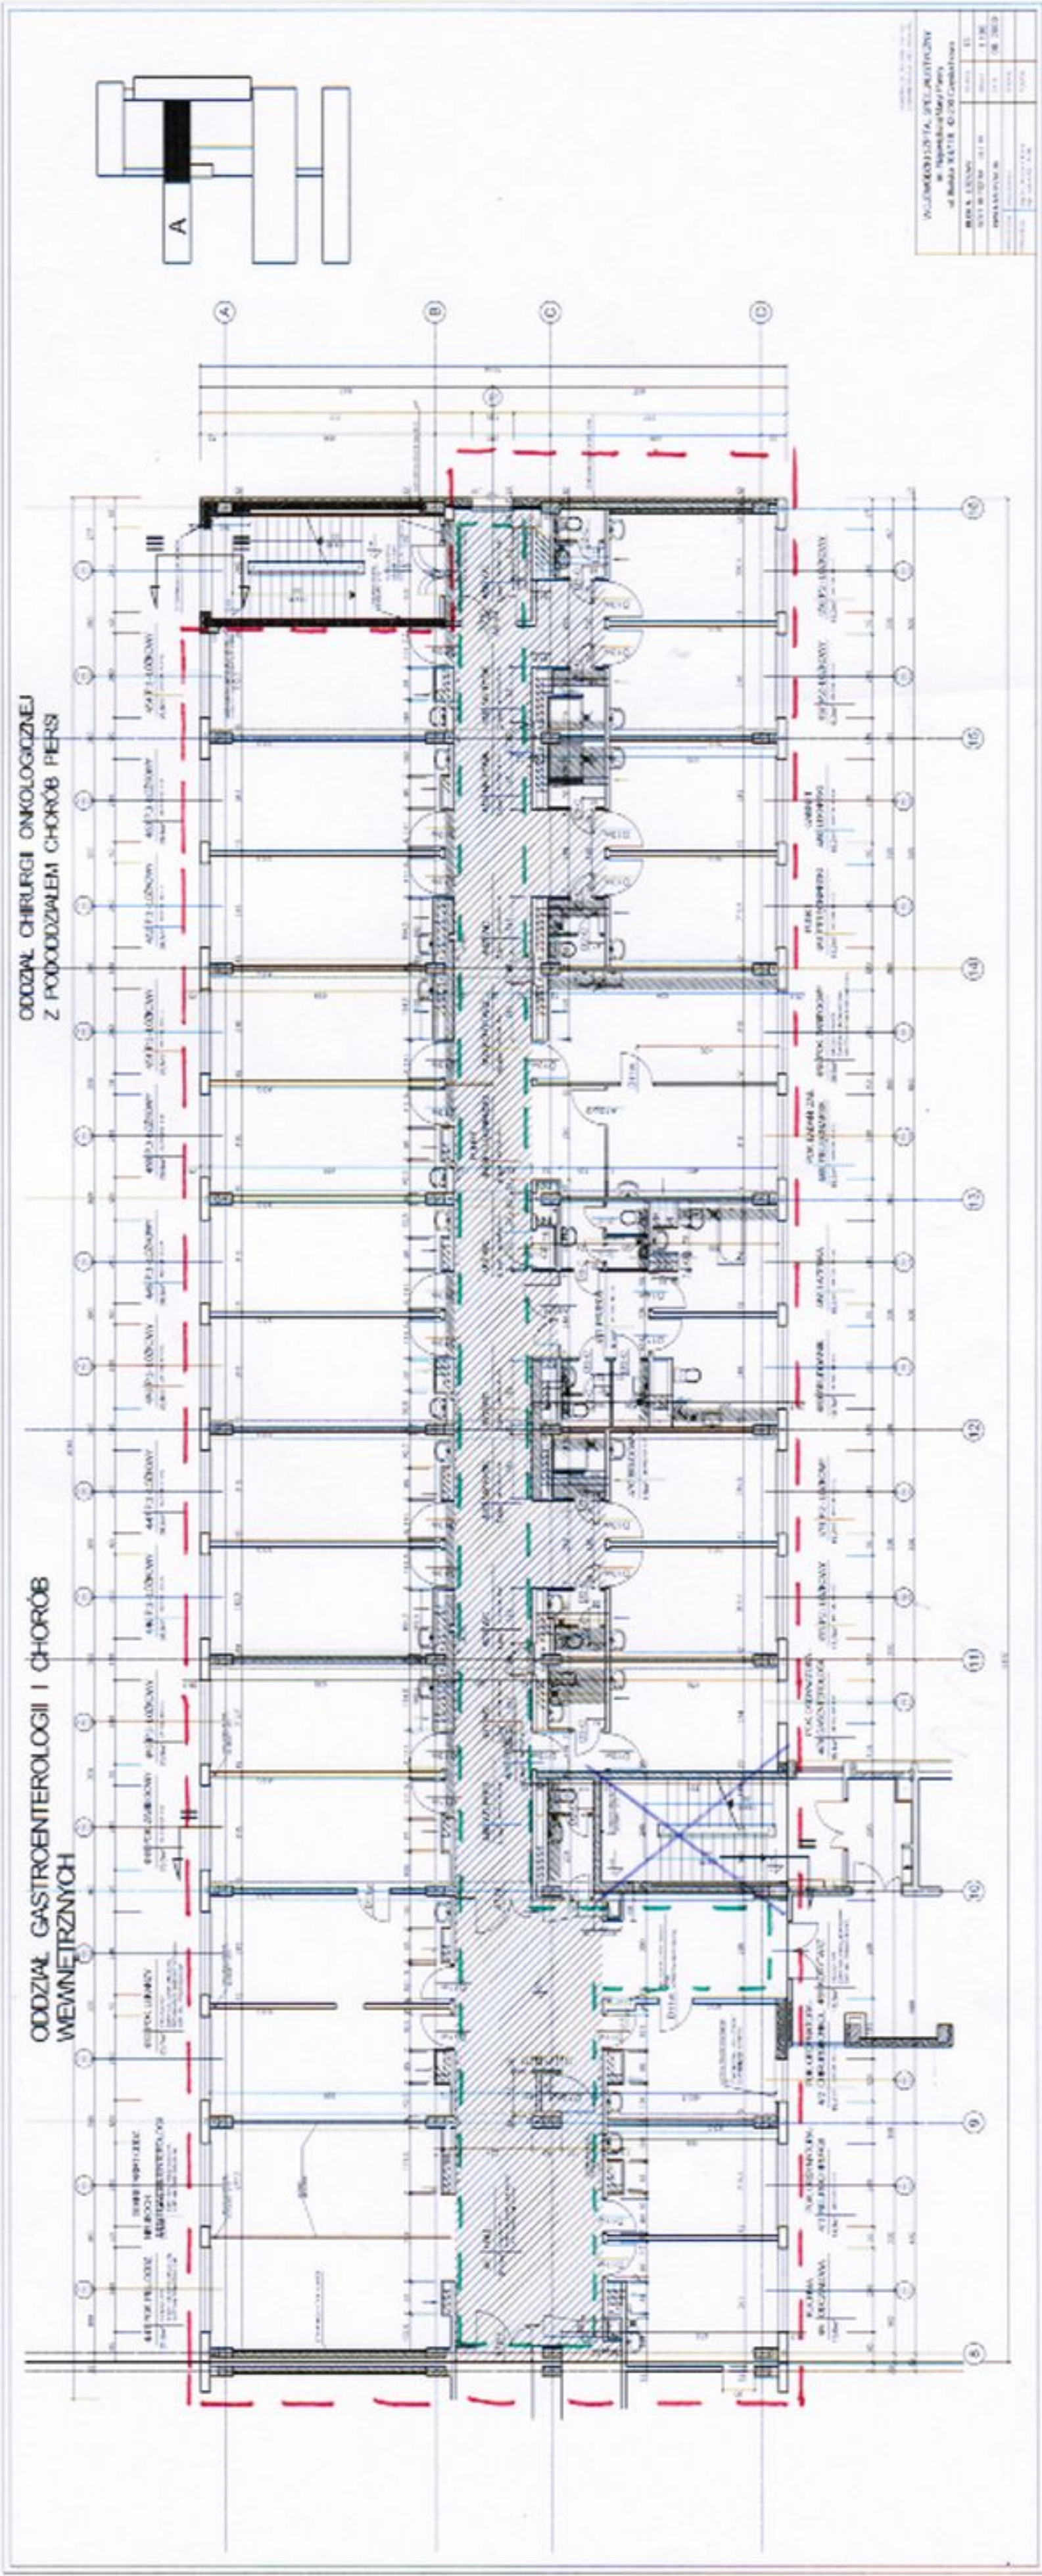

[Signature]
Kierownik
Dział Remontów i Modernizacji