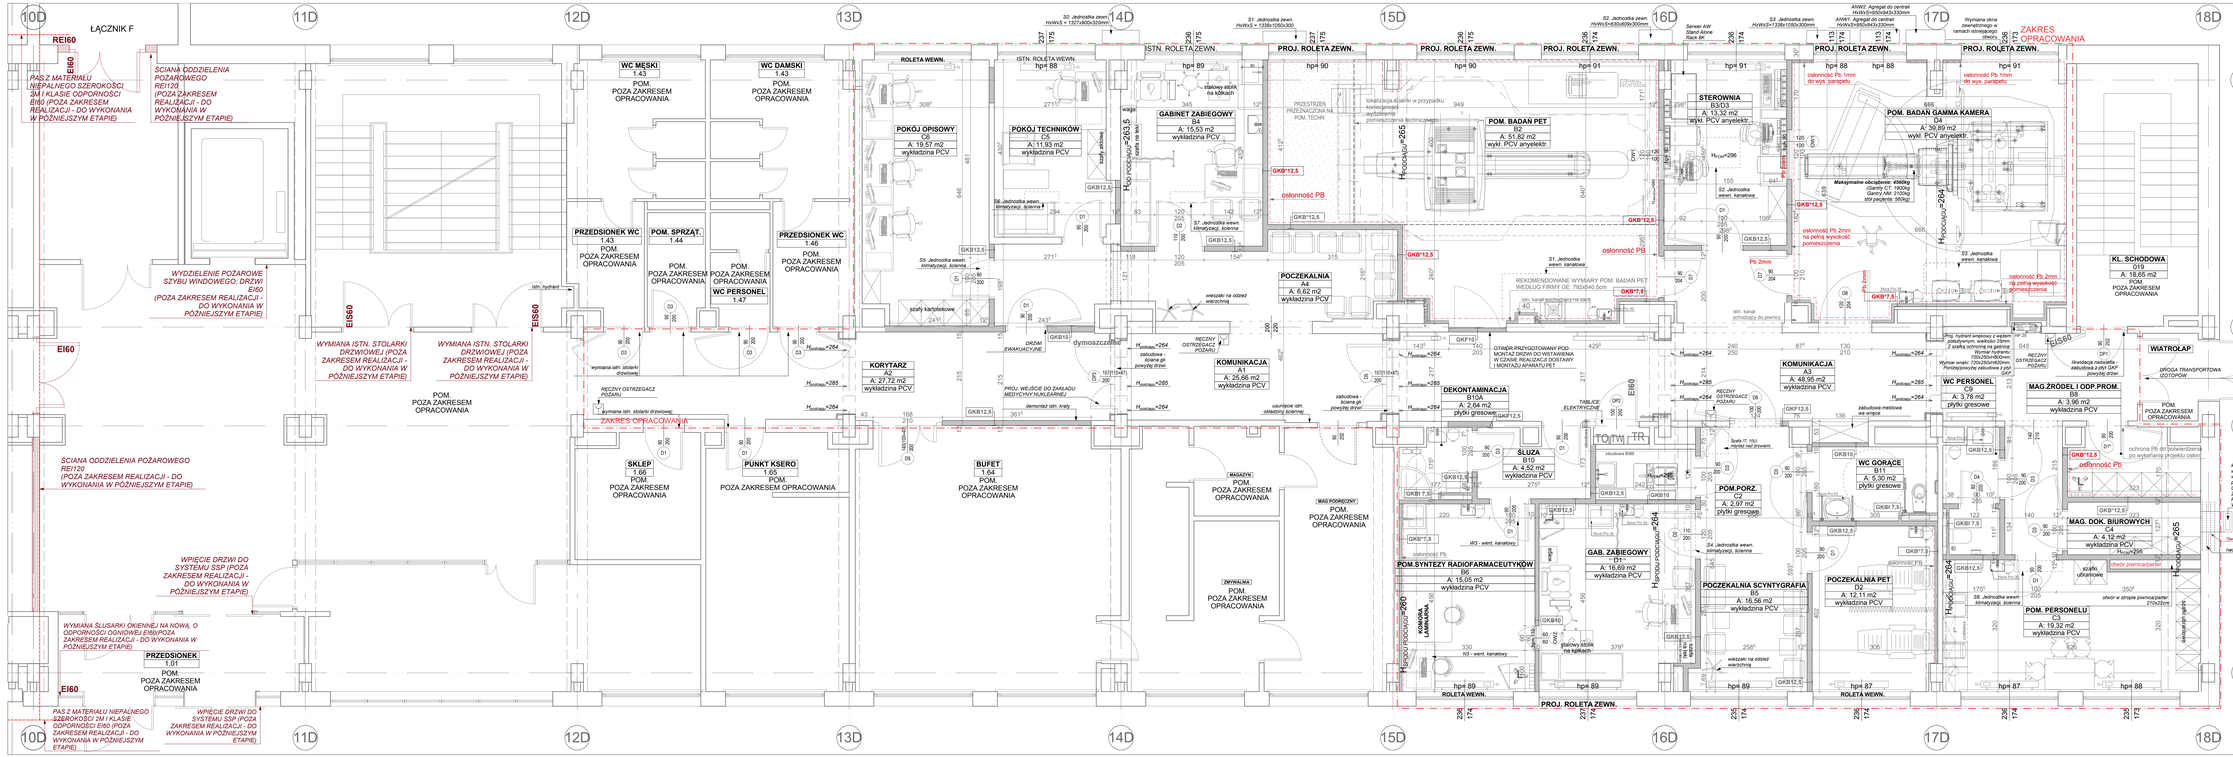

LEGENDA ŚCIAN

GKB 10	GKB 10
GKB 12,5	GKB 12,5
GKB 12	GKB 12
GKB	GKB
GKF12,5	GKF12,5
GKF 10	GKF 10
GKF 7,5	GKF 7,5

Ściana działowa zgodna z systemem:
- 1x płyta gipsowo-kartonowa, impregnowana GKB grubości 1,25cm
- profil CW 75 wypełniony wełną mineralną,
- 1x płyta gipsowo-kartonowa, GKB gr 1,25cm