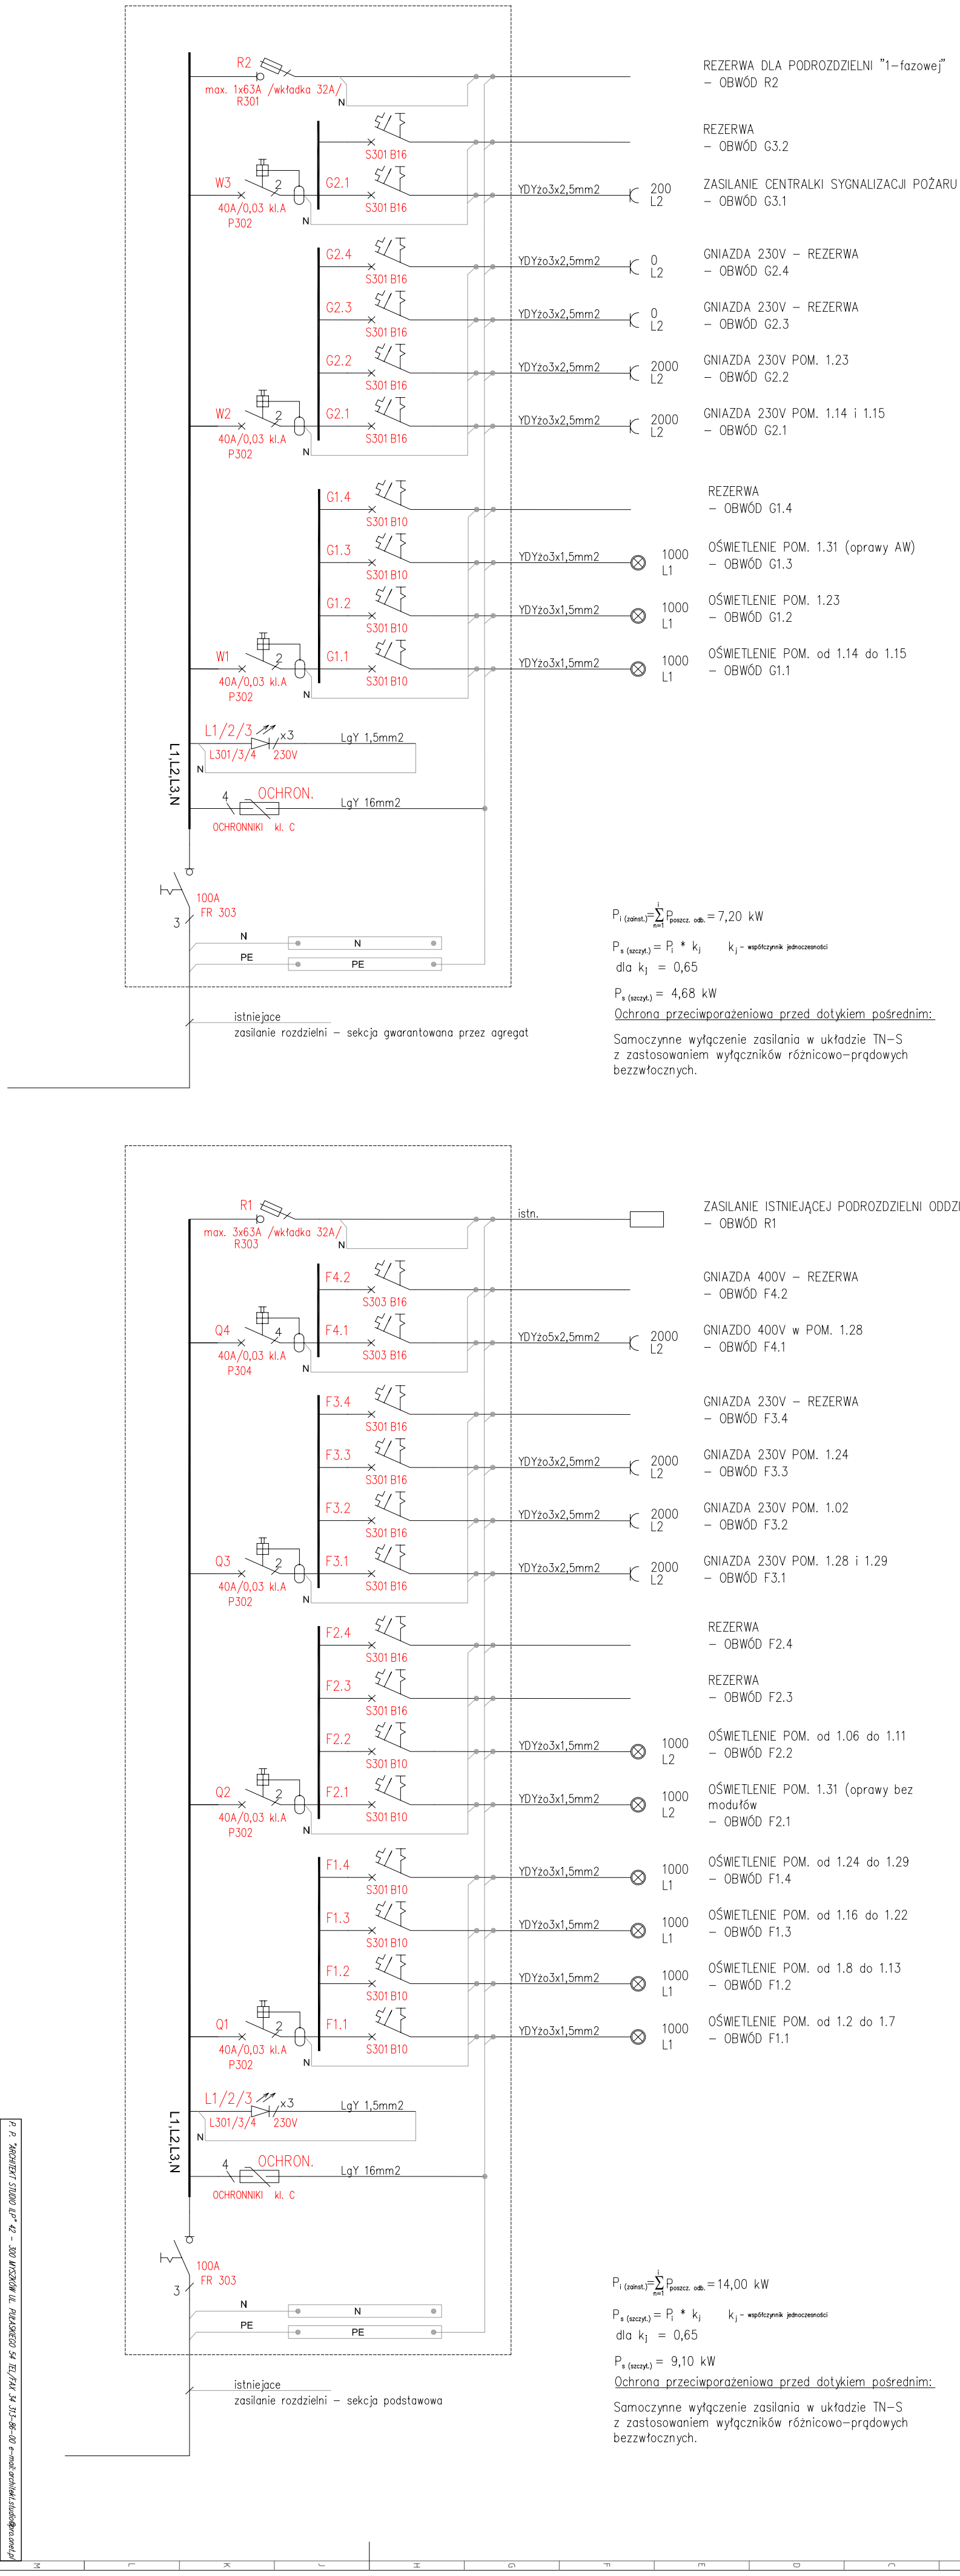

P. P. "ARCHITEKT STUDIO ALP" 42 - 300 MYSZKÓW UL. PUŁASKIEGO 54 TEL/FAX 34 313-86-00 e-mail: architekt.studio@pro.onet.pl

OBIEKT/ INWESTYCJA: PRZEBUDOWA ISTNIEJĄCYCH POMIESZCZEŃ PAWILONU D i PAWILONU E W CELU UTWORZENIA ODDZIAŁU PSYCHIATRYCZNEGO DLA CHORYCH SOMATYCZNIE

ADRES INWESTYCJI: ul. POW 7 42-200 Częstochowa

INWESTOR: WOJEWÓDZKI SZPITAL SPECJALISTYCZNY im. Wojswiętskiej Matki Fatimy ul. Bialska 104/118 42-200 Częstochowa

BRANŻA: ARCHITEKTURA - KONSTRUKCJA

FAZA: PROJEKT BUDOWLANY

PROJEKTANT: mgr inż. Elżbieta Perzyńska upr.nr 332/Pk/Ar

OPRACOWANIE: mgr inż Zbigniew Szeciwka

SPRAWDZIŁ: mgr inż Tomasz Ciepiak upr.nr 22/02

NAZWA RYSUNKU: SCHEMAT IDEOWY TABLICY ODDZIAŁU

DATA: 07.2012 | SKALA: 1: - - | NUMER RYSUNKU: 5

ZASTRZEGA SIĘ WSZELKIE PRAWA, WYNIKAJĄCE Z USTAWY O PRAWIE AUTORSKIM I PRAWACH POKREWNYCH. NINIEJSZY RYSUNEK NIE MOŻE BYĆ PRZEDMIOTEM UDOSTĘPNIANIA LUB ODSTĄPIONY KOMUKOLWIEK BEZ PISEMNEJ ZGODY AUTORA. KOPIOWANIE AUTORSKICH RYSUNKÓW, OPRACOWANO W PROGRAMIE ZWCAD 2012PL