


- LEGENDA INSTALACJI KANALIZACJI SANITARNEJ**
- KANALIZACJA SANITARNA PVC-U
  - DN50
  - DN110
**UWAGI**


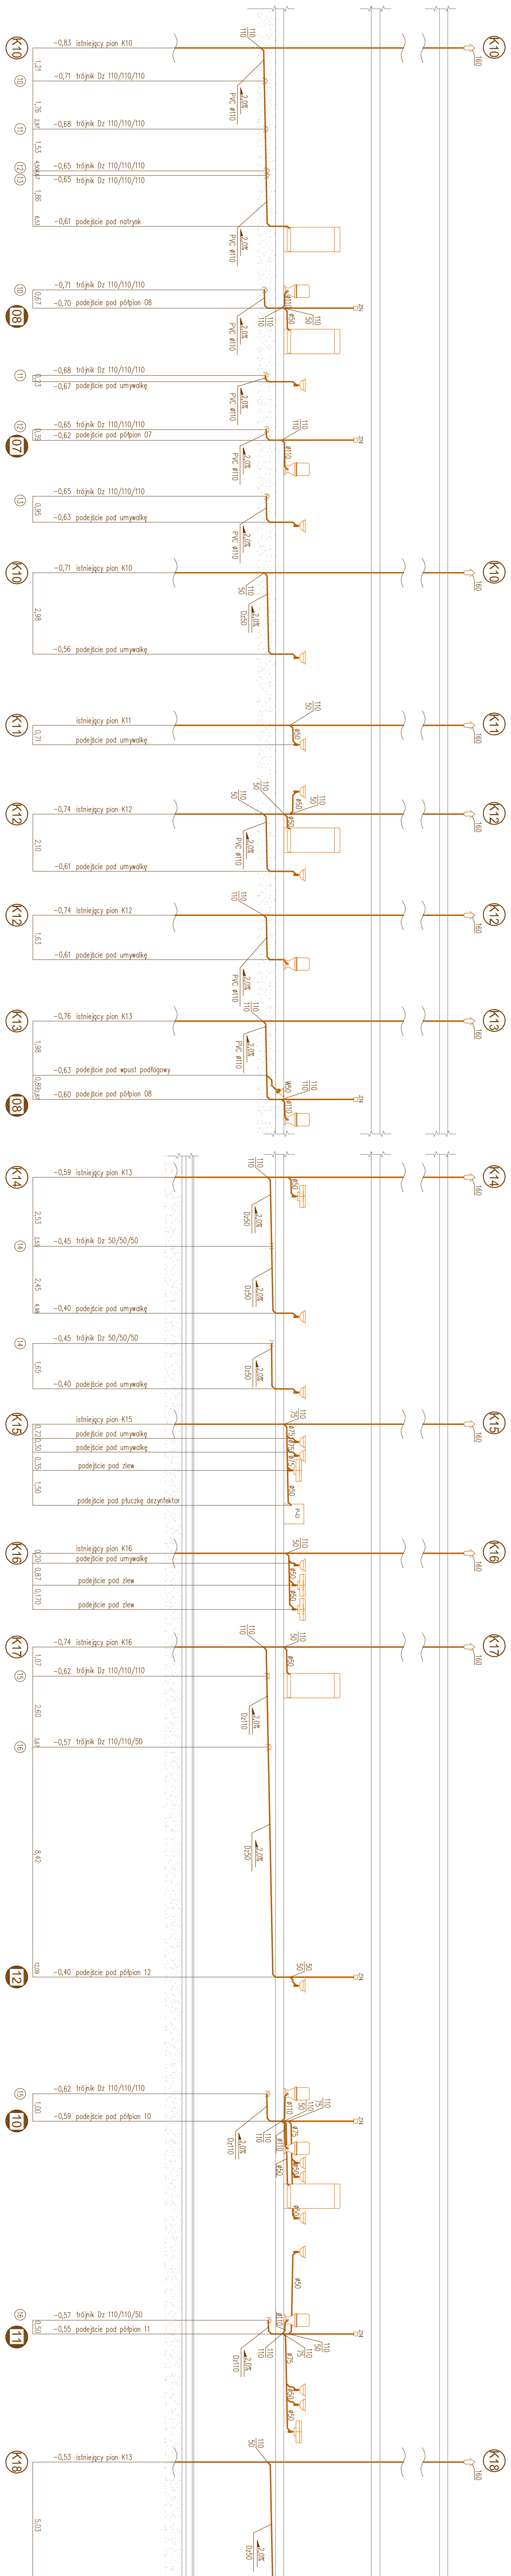

