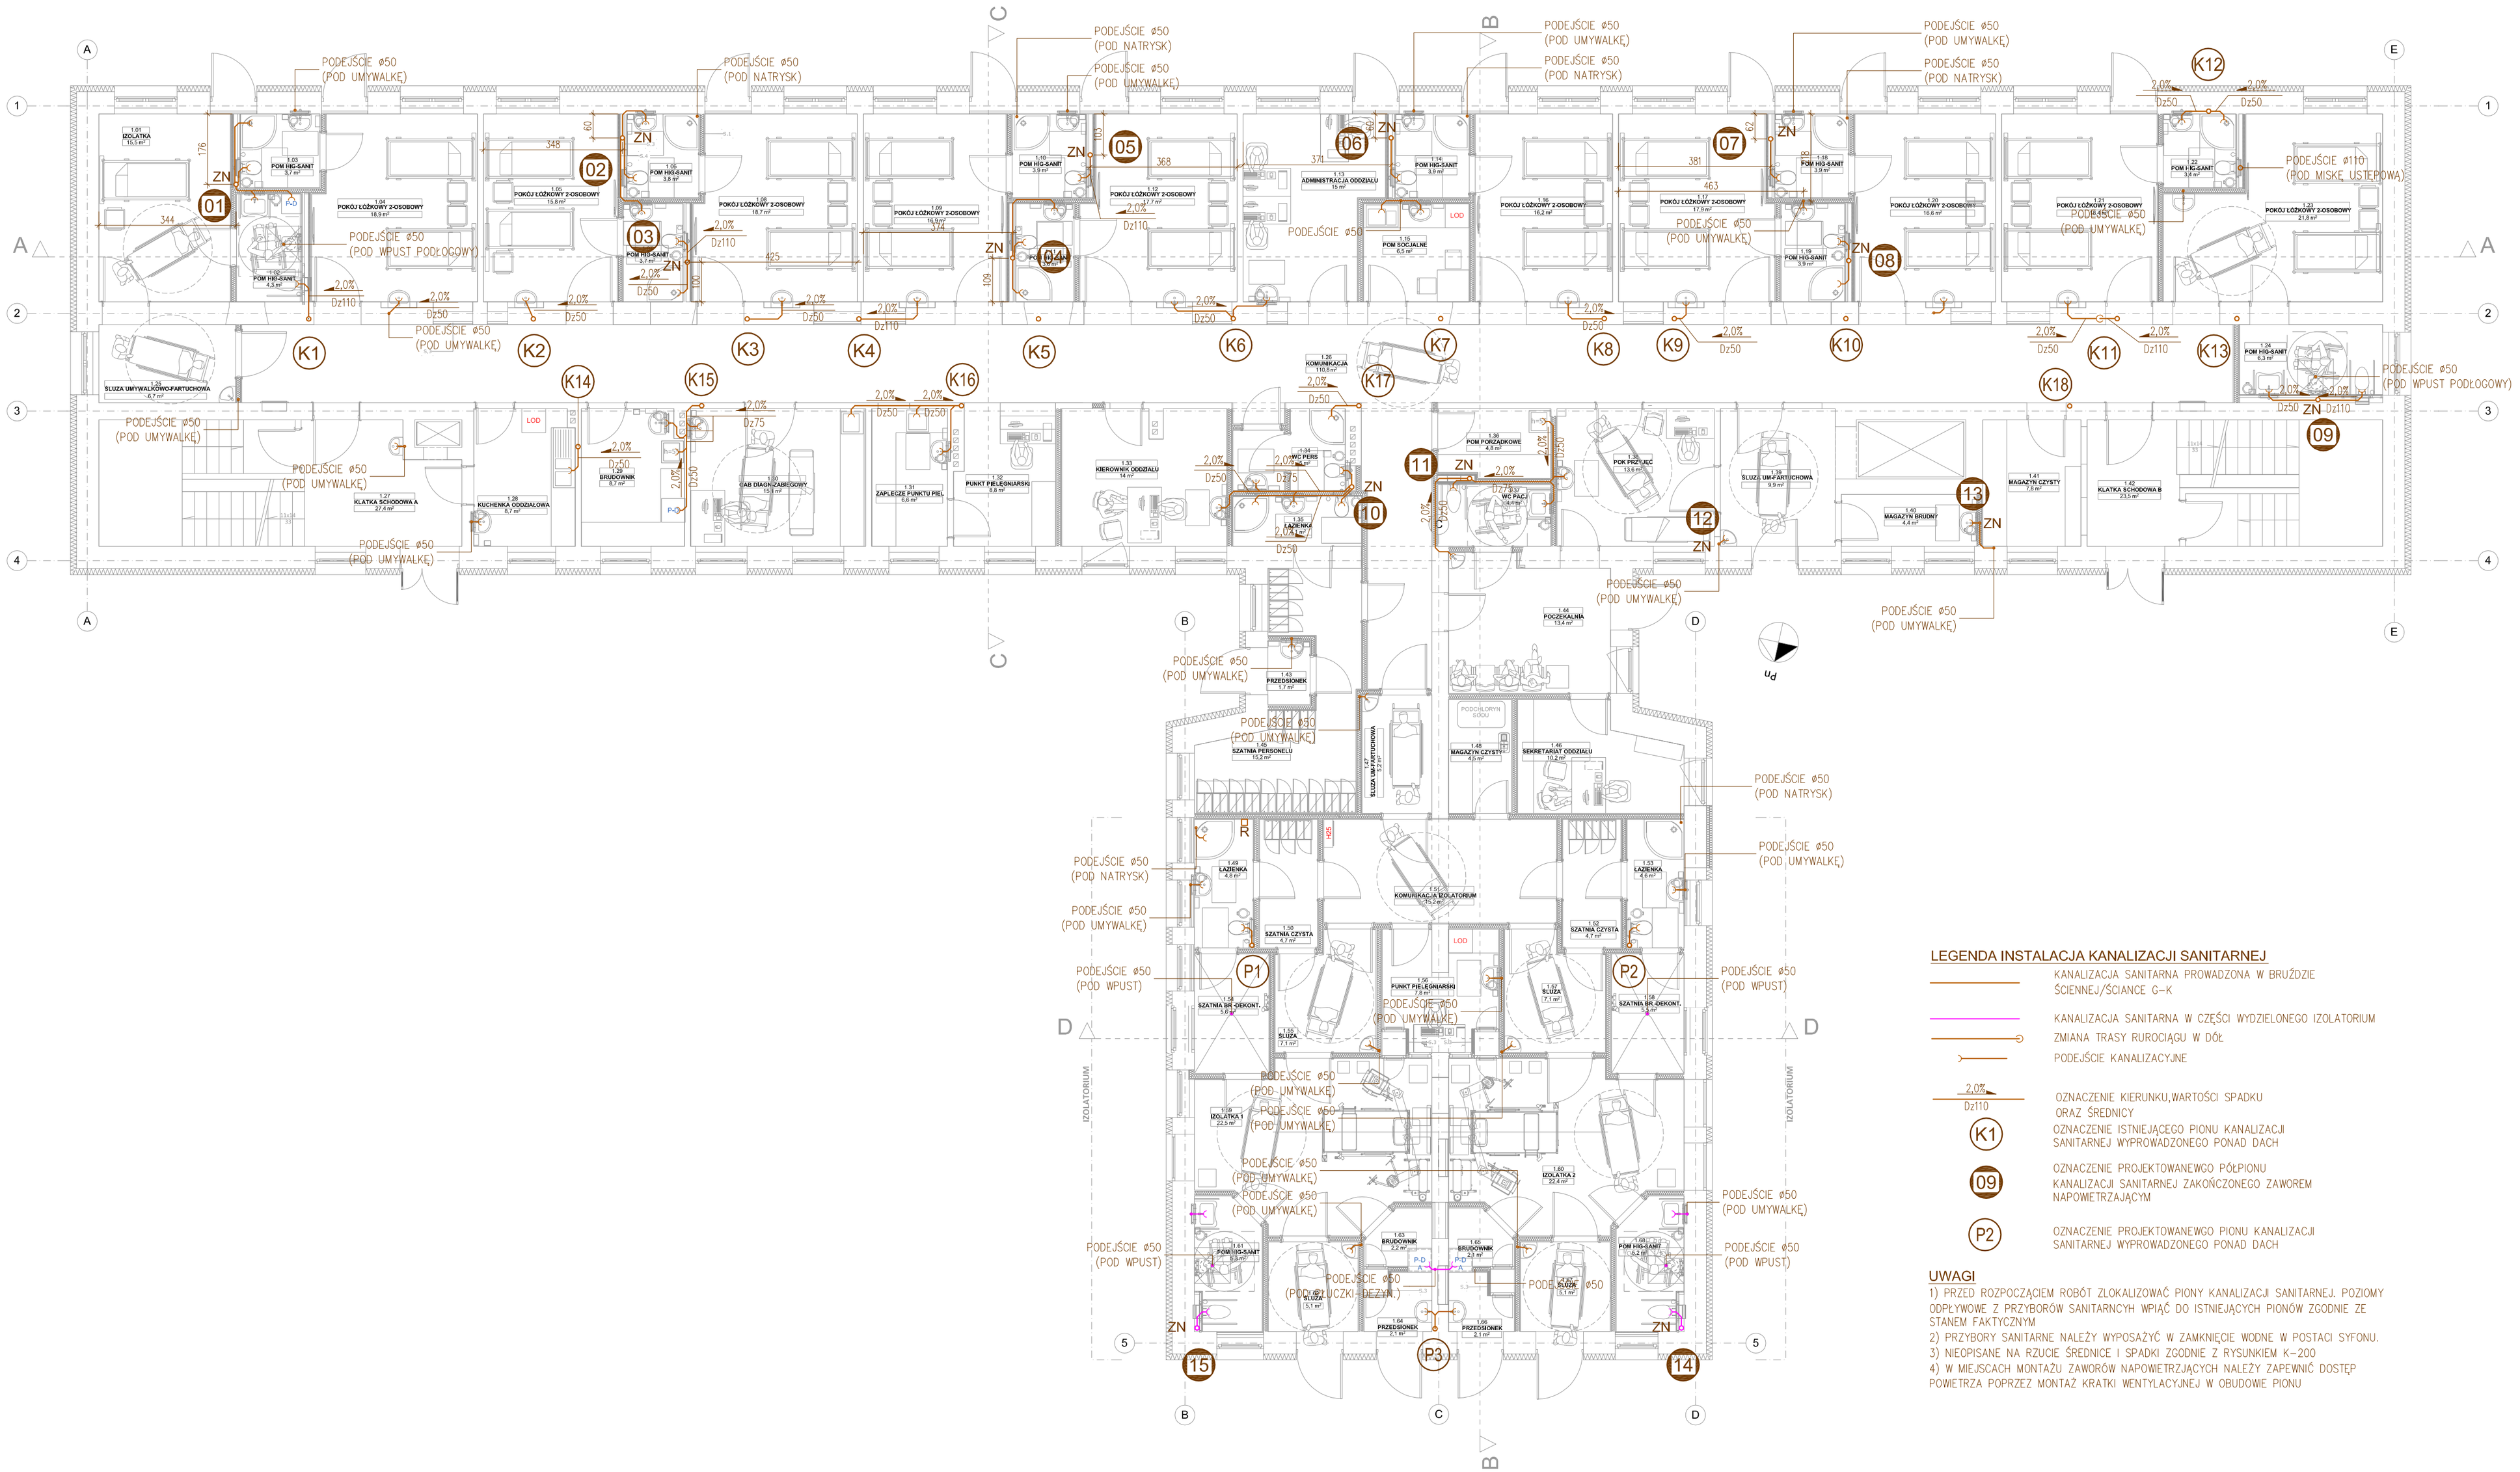

LEGENDA INSTALACJA KANALIZACJI SANITARNEJ

- KANALIZACJA SANITARNA PROWADZONA W BRUŹDZIE ŚCIENNEJ/ŚCIANCE G-K
- KANALIZACJA SANITARNA W CZĘŚCI WYDZIELONEGO IZOLATORIUM
- ZMIANA TRASY RUROCIĄGU W DÓŁ
- PODEJŚCIE KANALIZACYJNE
- 2,0% / Dz110 — OZNACZENIE KIERUNKU,WARTOŚCI SPADKU ORAZ ŚREDNICY
- K1 — OZNACZENIE ISTNIEJĄCEGO PIONU KANALIZACJI SANITARNEJ WYPROWADZONEGO PONAD DACH
- 09 — OZNACZENIE PROJEKTOWANEWGO PÓŁPIONU KANALIZACJI SANITARNEJ ZAKOŃCZONEGO ZAWOREM NAPOWIETRZAJĄCYM
- P2 — OZNACZENIE PROJEKTOWANEWGO PIONU KANALIZACJI SANITARNEJ WYPROWADZONEGO PONAD DACH

UWAGI

1) PRZED ROZPOCZĄCIEM ROBÓT ZLOKALIZOWAĆ PIONY KANALIZACJI SANITARNEJ. POZIOMY ODPŁYWOWE Z PRZYBORÓW SANITARNCYH WPIĄĆ DO ISTNIEJĄCYCH PIONÓW ZGODNIE ZE STANEM FAKTYCZNYM
2) PRZYBORY SANITARNE NALEŻY WYPOSAŻYĆ W ZAMKNIĘCIE WODNE W POSTACI SYFONU.
3) NIEOPISANE NA RZUCIE ŚREDNICE I SPADKI ZGODNIE Z RYSUNKIEM K-200
4) W MIEJSCACH MONTAŻU ZAWORÓW NAPOWIETRZJĄCYCH NALEŻY ZAPEWNIĆ DOSTĘP POWIETRZA POPRZEZ MONTAŻ KRATKI WENTYLACYJNEJ W OBUDOWIE PIONU

ATRIUM pracownia architektoniczna s.c

Grzegorz Janiszewski, Piotr Adach, Maciej Kądzielewski
93-571 Łódź, ul.Ptasia 5/10, tel.0-42 637 36 15
www.atrium.lodz.pl

Nazwa i Adres obiektu budowlanego:
Przebudowa Oddziału Obserwacyjno-Zakaźnego
Częstochowa, ul. PCK 7, pawilon E, parter

Projektant: Podpis
mgr inż.
MARCIN WIELGOSZ nr upr. bud.LOD/1249/POOS/09
specjalizacja: instalacje sanitarne

Faza projektu:
PROJEKT WYKONAWCZY

Tytuł rysunku
RZUT PARTERU
INSTALACJA KANALIZACJI SANITARNEJ

Data	Skala rysunku	Nr arkusza
2015-04-20	1:100	K-100