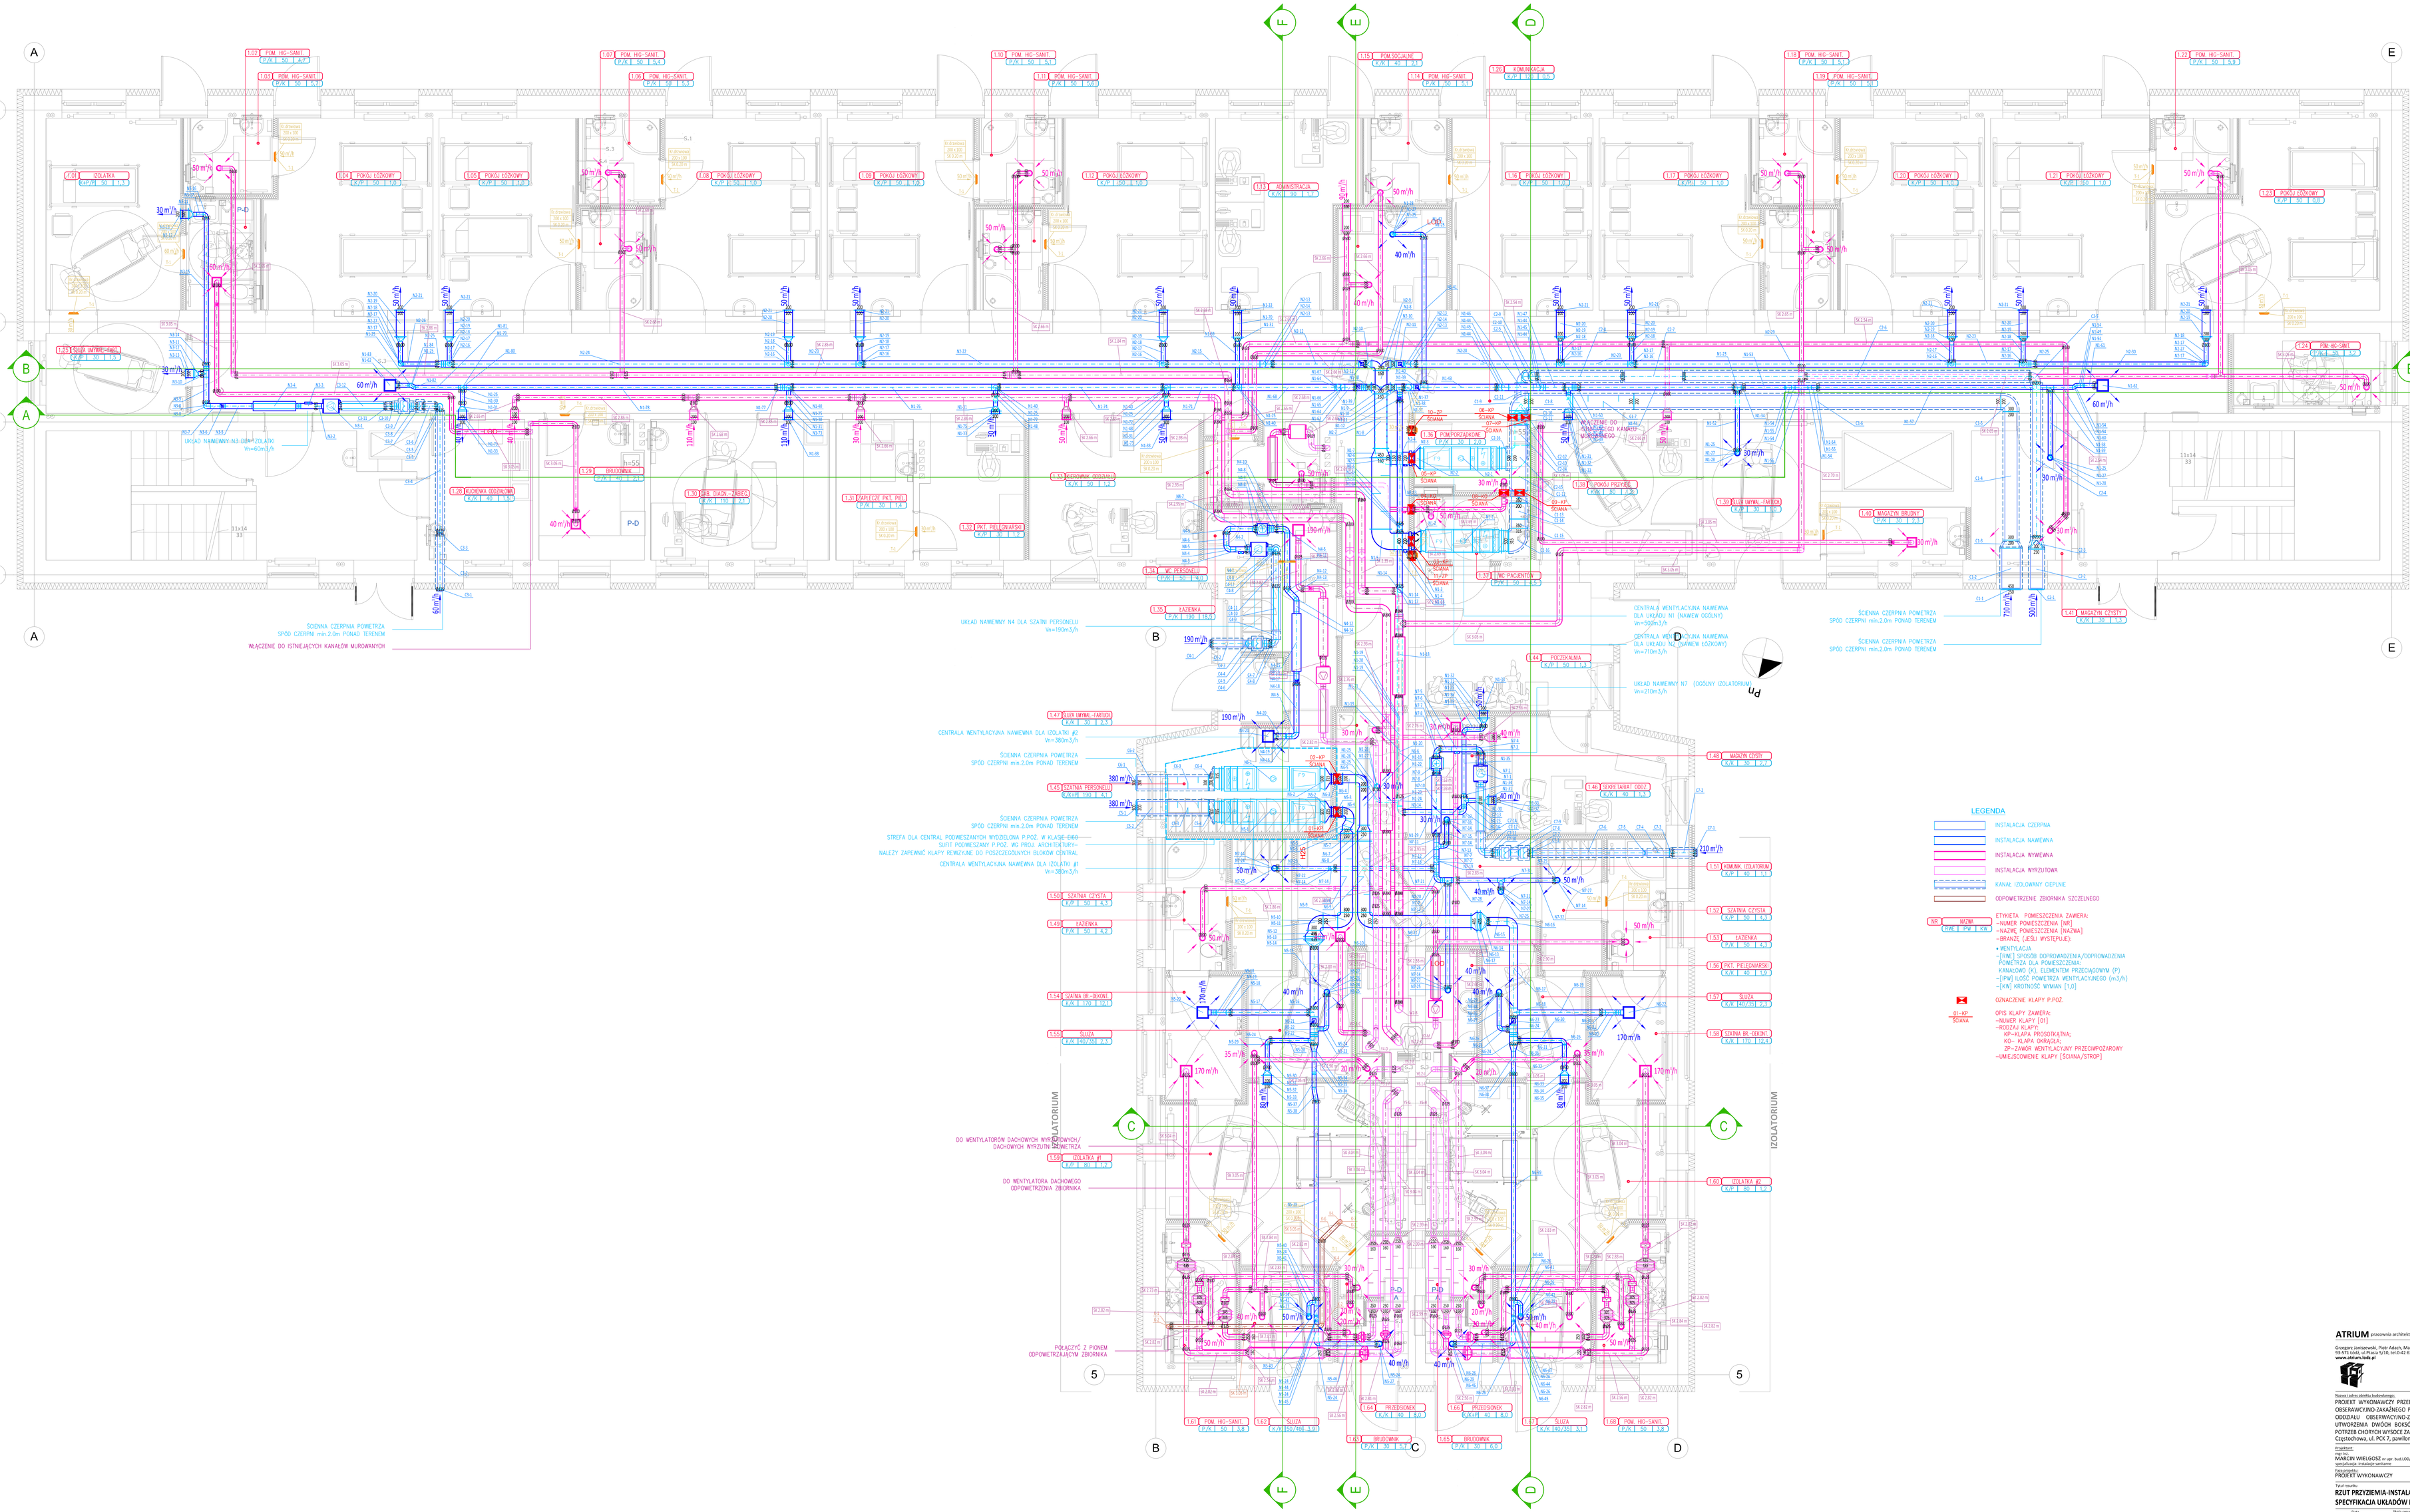

ATRIUM pracownia architektoniczna s.c.

Grzegorz Jankowski, Piotr Adach, Maciej Kaźmierski
19-571 Łódź, ul Piasta 5/10, tel:0-42 637 36 15
www.atrium.lodz.pl

Nazwa i adres obiektu budowlanego:
PROJEKT WYKONAWCZY PRZEBUDOWY ODDZIAŁU OBSERWACYJNO-ZAKAŹNEGO PN: „MODERNIZACJA ODDZIAŁU OBSERWACYJNO-ZAKAŹNEGO CELEM UTWORZENIA DWÓCH BOKSÓW METLERA DLA POTRZEB CHORYCH WYSOCE ZAKAŹNYCH".
Częstochowa, ul. PCK 7, pawilon E, parter

Projektant: Podpis:
MARCIN WIELGOSZ nr upr. lod.0001/49/P00/09
specjalizacja: instalacje sanitarne

Faza projektu:
PROJEKT WYKONAWCZY

Tytuł rysunku:
RZUT PRZYZIEMIA-INSTALACJA WENTYLACYJNA SPECYFIKACJA UKŁADÓW NAWIEWNYCH

Data	Skala rysunku	Nr arkusza
2015-04-20	1:50	WE-100