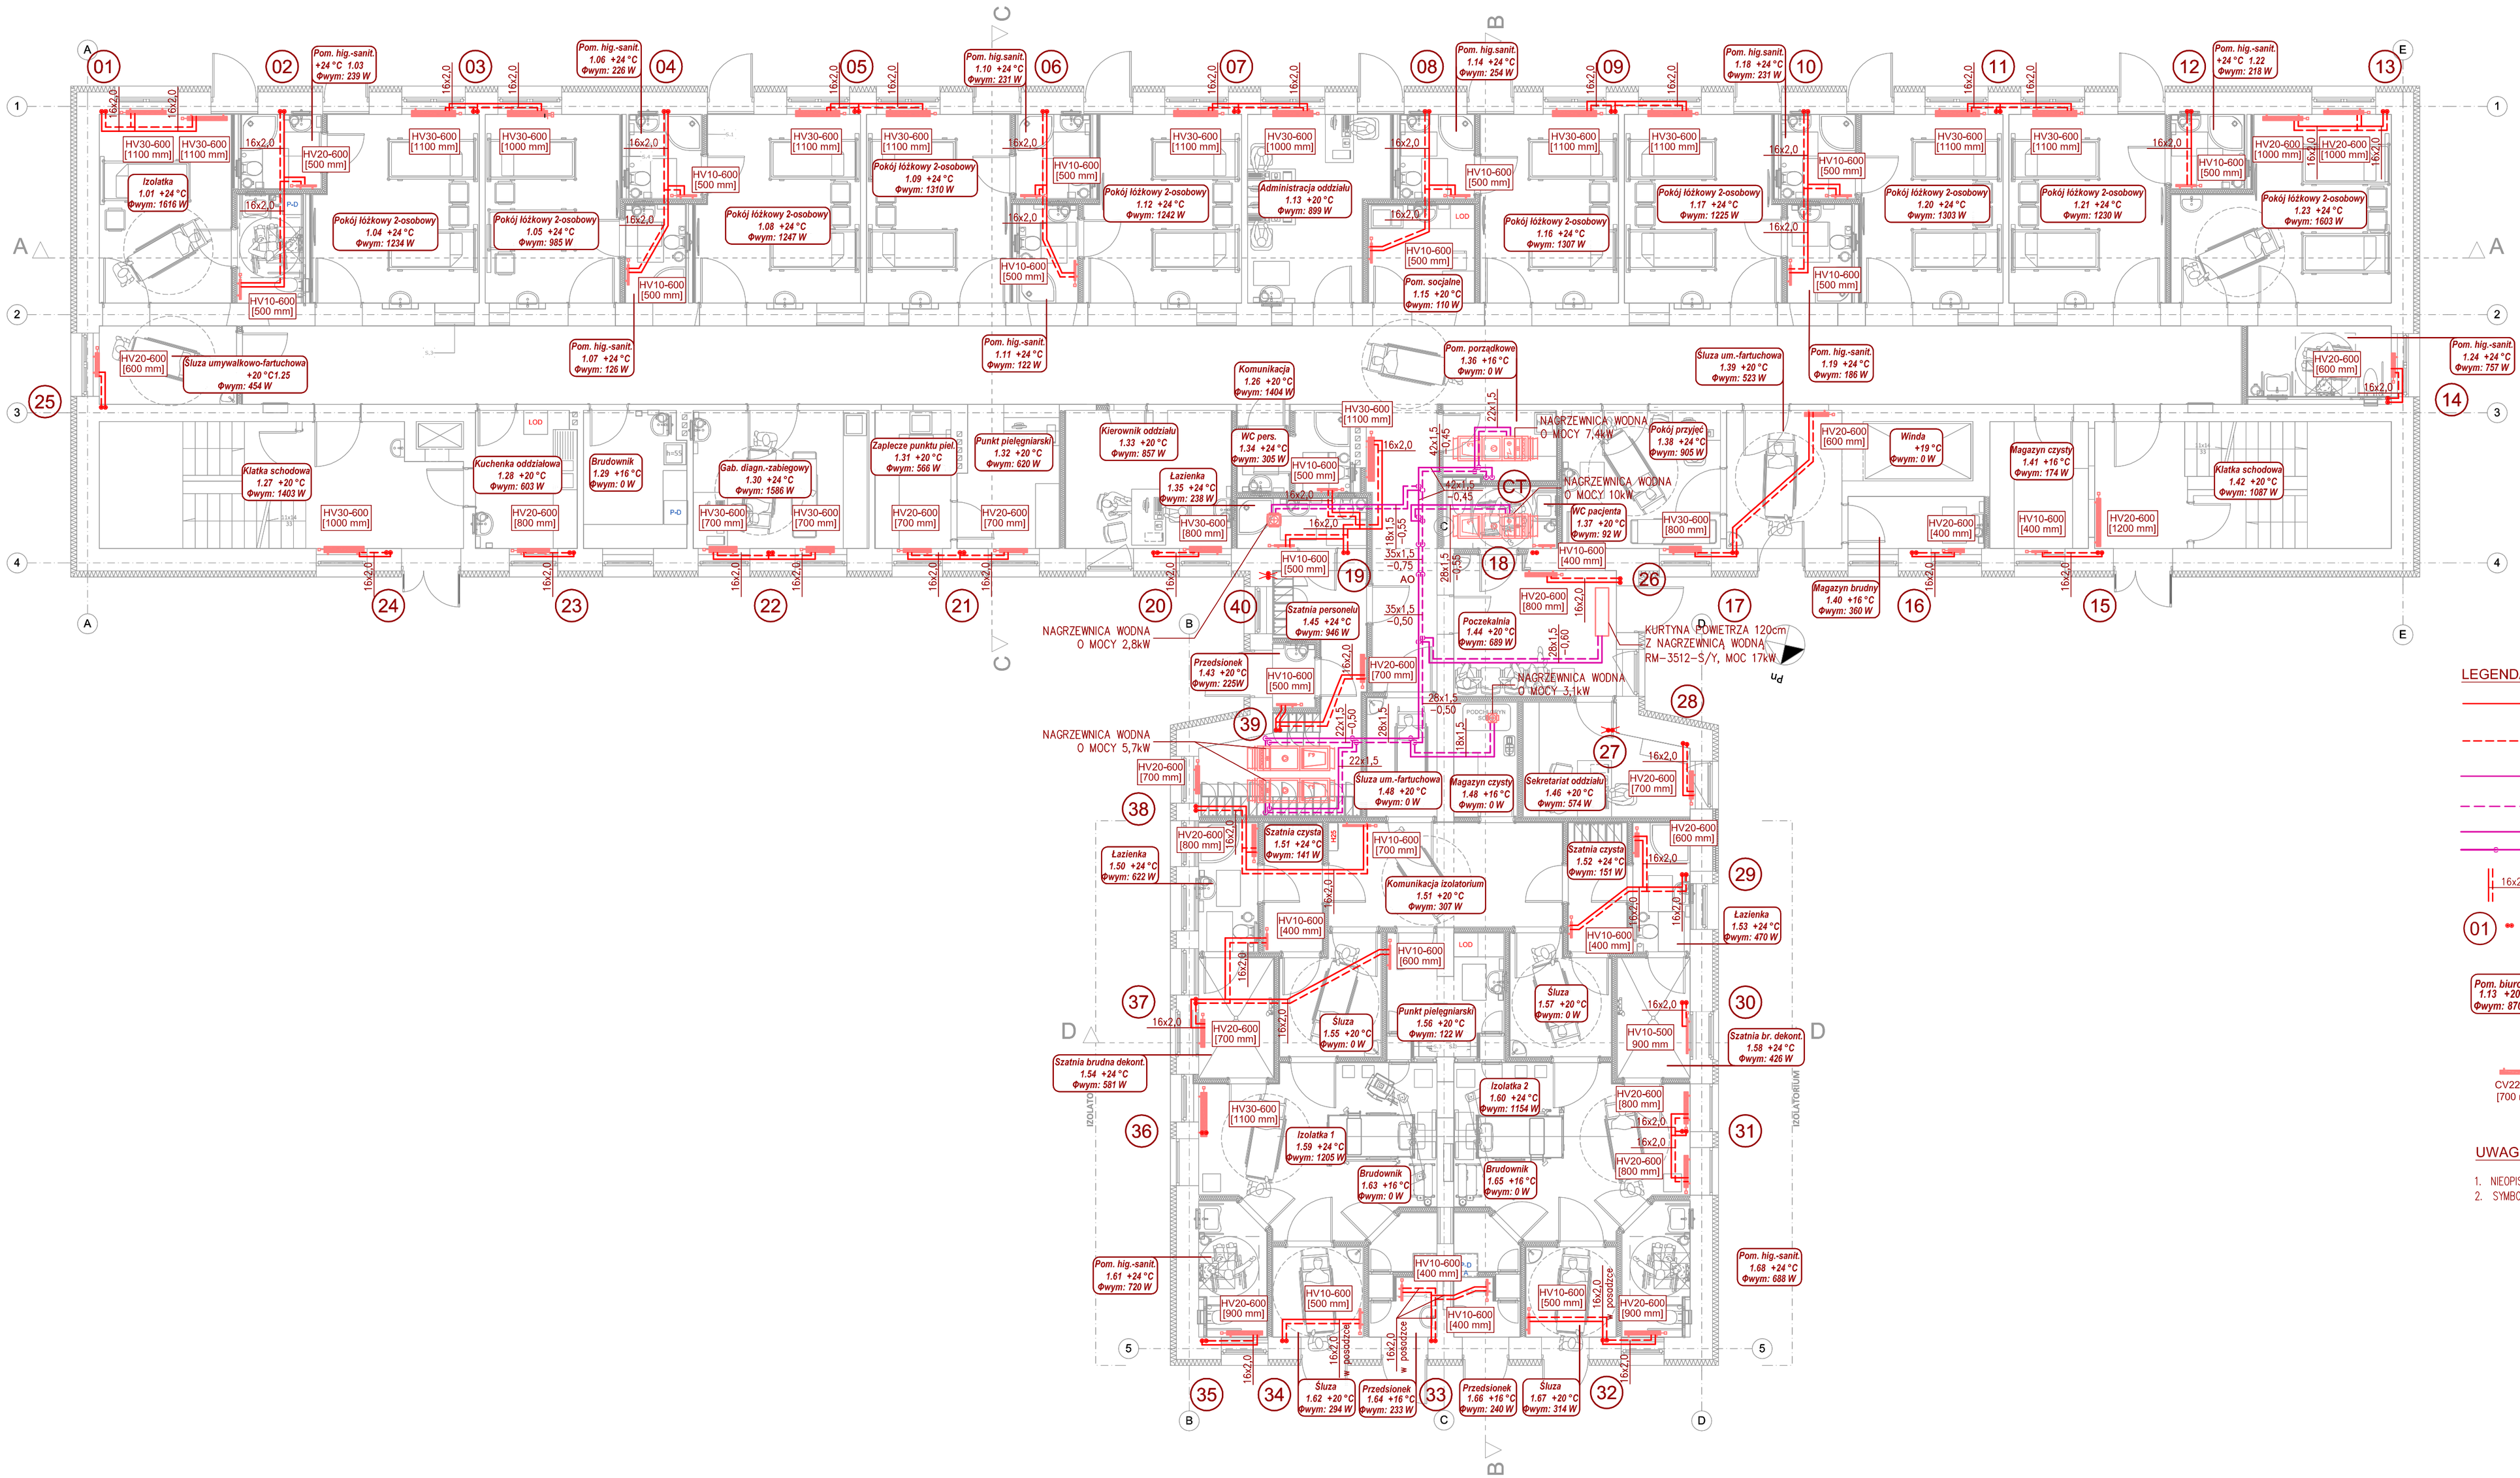

LEGENDA:

- OGRZEWANIE ZASILANIE – INST. PROWADZONA W POSADZCE/BRUŹDZIE ŚCIENNEJ
- OGRZEWANIE POWRÓT – INST. PROWADZONA W POSADZCE/BRUŹDZIE ŚCIENNEJ
- INSTALACJA CIEPŁA TECHNOLOGICZNEGO PROWADZONA POD STROPEM – ZASILANIE
- INSTALACJA CIEPŁA TECHNOLOGICZNEGO PROWADZONA POD STROPEM – POWRÓT
- ZMIANA TRASY RUROCIĄGU W DÓŁ
- ODGAŁĘZIENIE RUROCIĄGU W DÓŁ
- 16x2,0 — OZNACZENIE WYMIARU RUROCIĄGÓW: ŚREDNICA [16x2,0]
- 01 — OZNACZENIE ISTNIEJĄCEGO PIONU C.O.
- Pom. biurowe 1.13 +20 °C Φwym: 870 W — ETYKIETA POMIESZCZENIA ZAWIERA:
  - –NAZWĘ [Pom. biurowe];
  - –OZNACZENIE [1.13];
  - –PROJEKTOWANĄ TEMP. WEWNĘTRZNĄ. [20°C];
  - –OBCIĄŻENIE CIEPLNE [1168W].
- CV22-500 [700 mm] — ETYKIETA GRZEJNIKA PŁYTOWEGO ZAWIERA:
  - –TYP GRZEJNIKA [CV];
  - –ILOŚĆ PŁYT GRZEJNIKA [22– 2 PŁYTY];
  - –WYSOKOŚĆ GRZEJNIKA [500];
  - –DŁUGOŚĆ GRZEJNIKA [700mm].

UWAGI:

1. NIEOPISANE DZIAŁKI WYKONAĆ O ŚREDNICY 16x2,0
2. SYMBOL "AO" OZNACZA AUTOMATYCZNY ODPOWIETRZNIK

ATRIUM pracownia architektoniczna s.c

Grzegorz Janiszewski, Piotr Adach, Maciej Kądzielewski
93-571 Łódź, ul.Ptasia 5/10, tel.0-42 637 36 15
www.atrium.lodz.pl

Nazwa i Adres obiektu budowlanego:
Przebudowa Oddziału Obserwacyjno-Zakaźnego
Częstochowa, ul. PCK 7, pawilon E, parter

Projektant: Podpis
mgr inż.
MARCIN WIELGOSZ nr upr. bud.LOD/1249/POOS/09
specjalizacja: instalacje sanitarne

Faza projektu:
PROJEKT WYKONAWCZY

Tytuł rysunku

RZUT PARTERU. INSTALACJA OGRZEWCZA

Data	Skala rysunku	Nr arkusza
2015-04-20	1:100	**CO-100**