


KOPIA MAPY EWIDENCYJNEJ

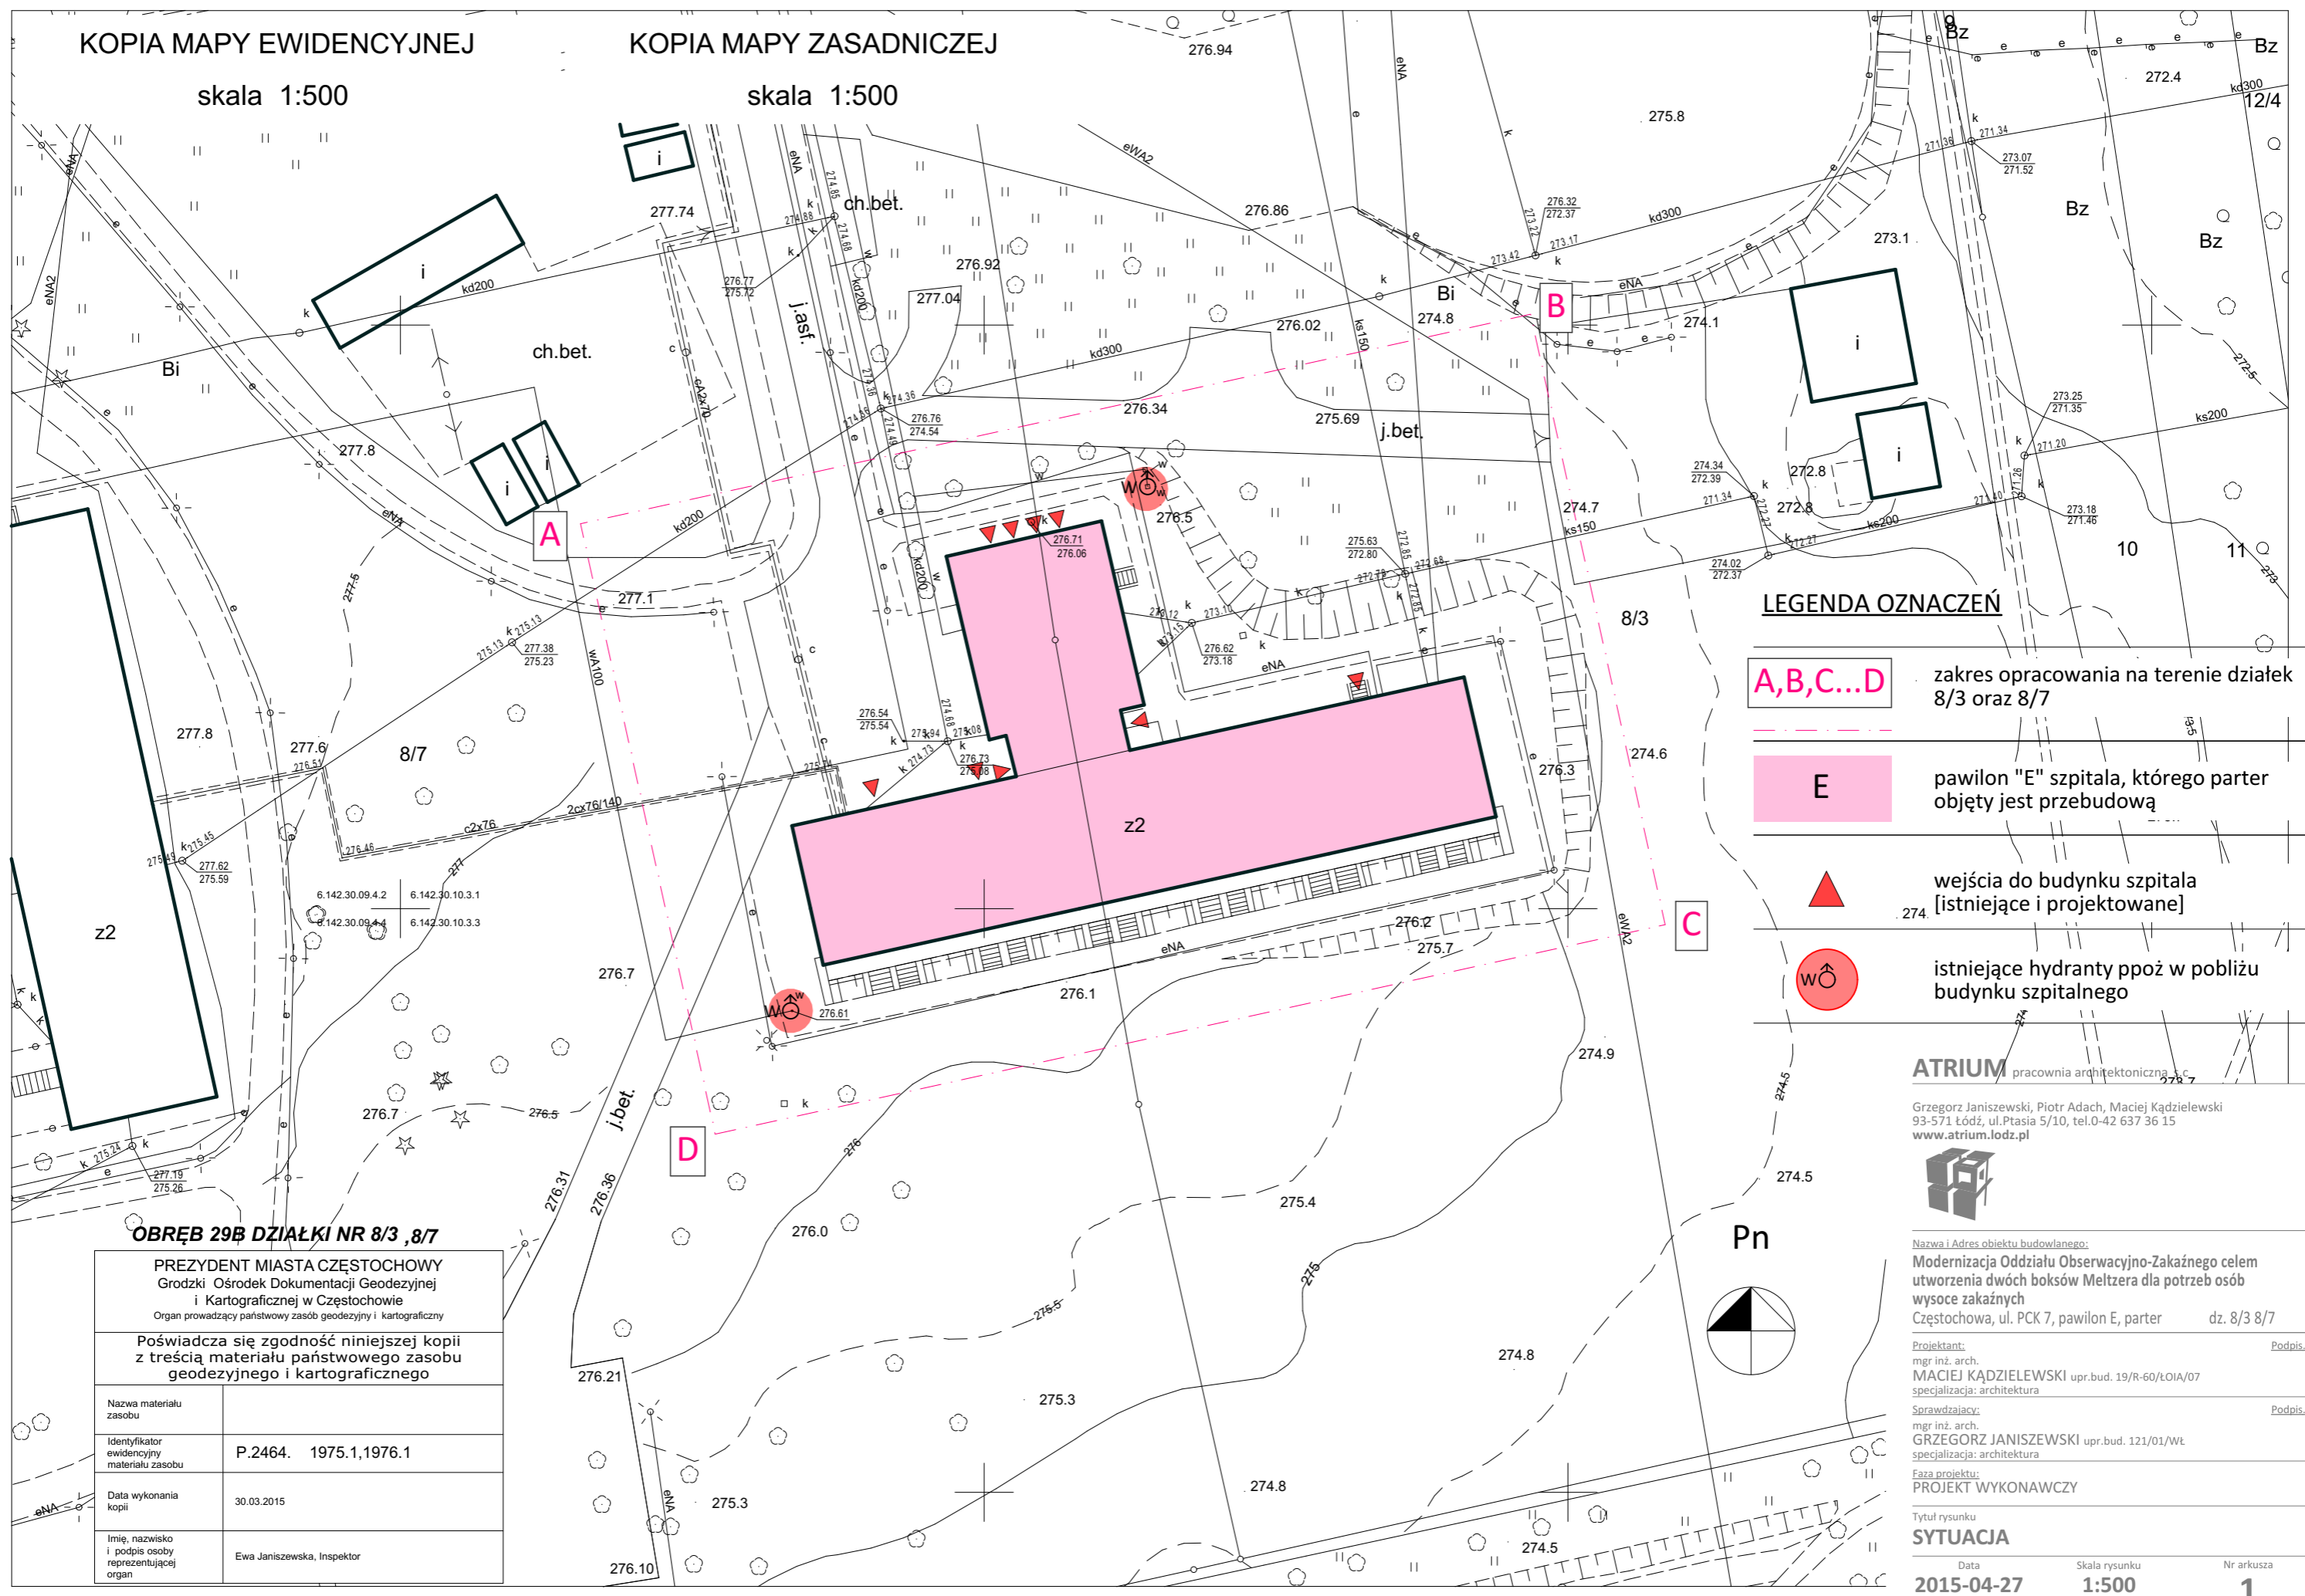

skala 1:500

KOPIA MAPY ZASADNICZEJ

skala 1:500



LEGENDA OZNACZEŃ

- A,B,C...D** zakres opracowania na terenie działek 8/3 oraz 8/7
- E** pawilon "E" szpitala, którego parter objęty jest przebudową
-  wejścia do budynku szpitala [istniejące i projektowane]
-  istniejące hydranty ppoż w pobliżu budynku szpitalnego

**ATRIUM** pracownia architektoniczna s.c.  
 Grzegorz Janiszewski, Piotr Adach, Maciej Kądzielewski  
 93-571 Łódź, ul.Ptasia 5/10, tel.0-42 637 36 15  
[www.atrium.lodz.pl](http://www.atrium.lodz.pl)



Nazwa i Adres obiektu budowlanego:  
 Modernizacja Oddziału Obserwacyjno-Zakaźnego celem utworzenia dwóch boksów Meltzera dla potrzeb osób wysoce zakaźnych  
 Częstochowa, ul. PCK 7, pawilon E, parter dz. 8/3 8/7

Projektant:  
 mgr inż. arch. **MACIEJ KĄDZIELEWSKI** upr.bud. 19/R-60/ŁOIA/07  
 specjalizacja: architektura

Sprawdzający:  
 mgr inż. arch. **GRZEGORZ JANISZEWSKI** upr.bud. 121/01/WŁ  
 specjalizacja: architektura

Faza projektu:  
**PROJEKT WYKONAWCZY**

Tytuł rysunku  
**SYTUACJA**

Data **2015-04-27** Skala rysunku **1:500** Nr arkusza **1**

**OBRĘB 29B DZIAŁKI NR 8/3 ,8/7**

PREZYDENT MIASTA CZĘSTOCHOWY Grodzki Ośrodek Dokumentacji Geodezyjnej i Kartograficznej w Częstochowie Organ prowadzący państwowy zasób geodezyjny i kartograficzny	
Poświadcza się zgodność niniejszej kopii z treścią materiału państwowego zasobu geodezyjnego i kartograficznego	
Nazwa materiału zasobu	
Identyfikator ewidencyjny materiału zasobu	P.2464. 1975.1,1976.1
Data wykonania kopii	30.03.2015
Imię, nazwisko i podpis osoby reprezentującej organ	Ewa Janiszewska, Inspektor