


KOPIA MAPY EWIDENCYJNEJ

skala 1:500

KOPIA MAPY ZASADNICZEJ

skala 1:500

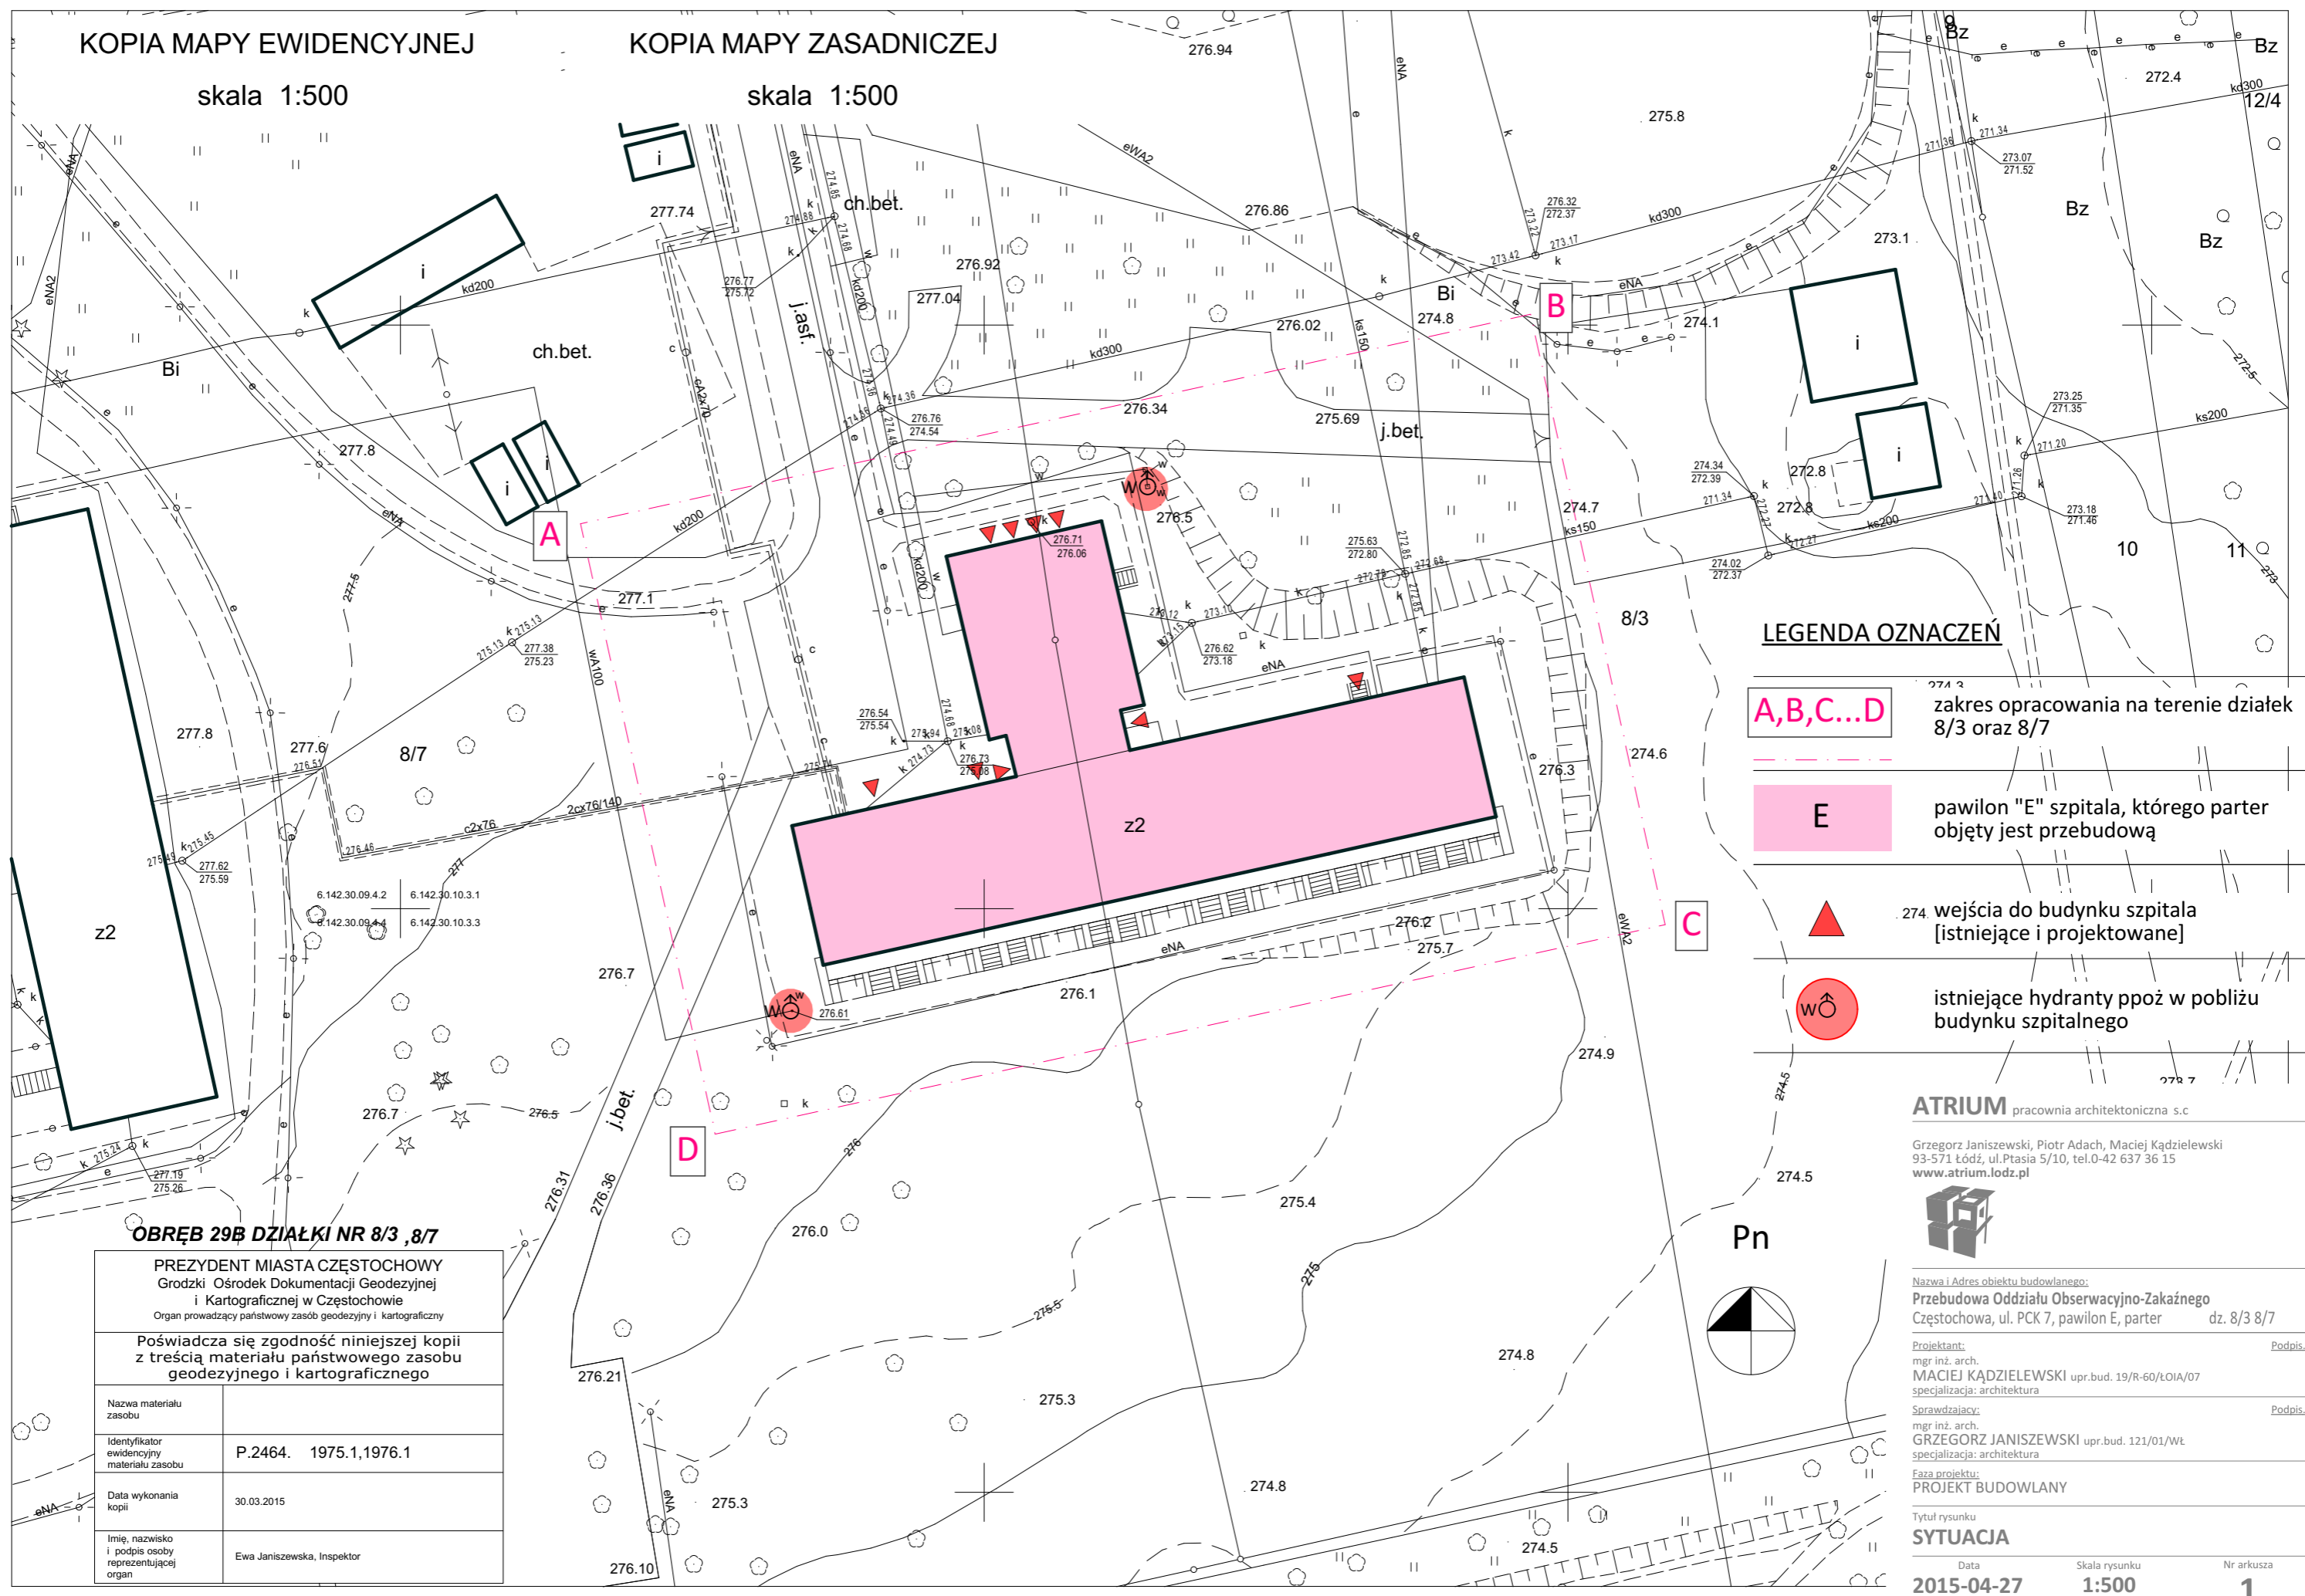

LEGENDA OZNACZEŃ

- A,B,C...D** zakres opracowania na terenie działek 8/3 oraz 8/7
- E** pawilon "E" szpitala, którego parter objęty jest przebudową
- 274. wejścia do budynku szpitala [istniejące i projektowane]
- istniejące hydranty ppoż w pobliżu budynku szpitalnego

ATRIUM pracownia architektoniczna s.c
 Grzegorz Janiszewski, Piotr Adach, Maciej Kądzielewski
 93-571 Łódź, ul. Ptasia 5/10, tel.0-42 637 36 15
www.atrium.lodz.pl



Nazwa i Adres obiektu budowlanego:
Przebudowa Oddziału Obserwacyjno-Zakaźnego
 Częstochowa, ul. PCK 7, pawilon E, parter dz. 8/3 8/7

Projektant:
 mgr inż. arch. **MACIEJ KĄDZIELEWSKI** upr.bud. 19/R-60/ŁOIA/07
 specjalizacja: architektura

Sprawdzający:
 mgr inż. arch. **GRZEGORZ JANISZEWSKI** upr.bud. 121/01/Wt
 specjalizacja: architektura

Faza projektu:
PROJEKT BUDOWLANY

Tytuł rysunku
SYTUACJA

Data **2015-04-27** Skala rysunku **1:500** Nr arkusza **1**

OBRĘB 29B DZIAŁKI NR 8/3 ,8/7

PREZYDENT MIASTA CZĘSTOCHOWY Grodzki Ośrodek Dokumentacji Geodezyjnej i Kartograficznej w Częstochowie Organ prowadzący państwowy zasób geodezyjny i kartograficzny	
Poświadczam zgodność niniejszej kopii z treścią materiału państwowego zasobu geodezyjnego i kartograficznego	
Nazwa materiału zasobu	
Identyfikator ewidencyjny materiału zasobu	P.2464. 1975.1,1976.1
Data wykonania kopii	30.03.2015
Imię, nazwisko i podpis osoby reprezentującej organ	Ewa Janiszewska, Inspektor