
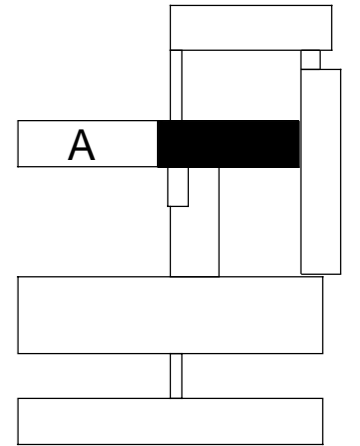


ODDZIAŁ OKULISTYKI

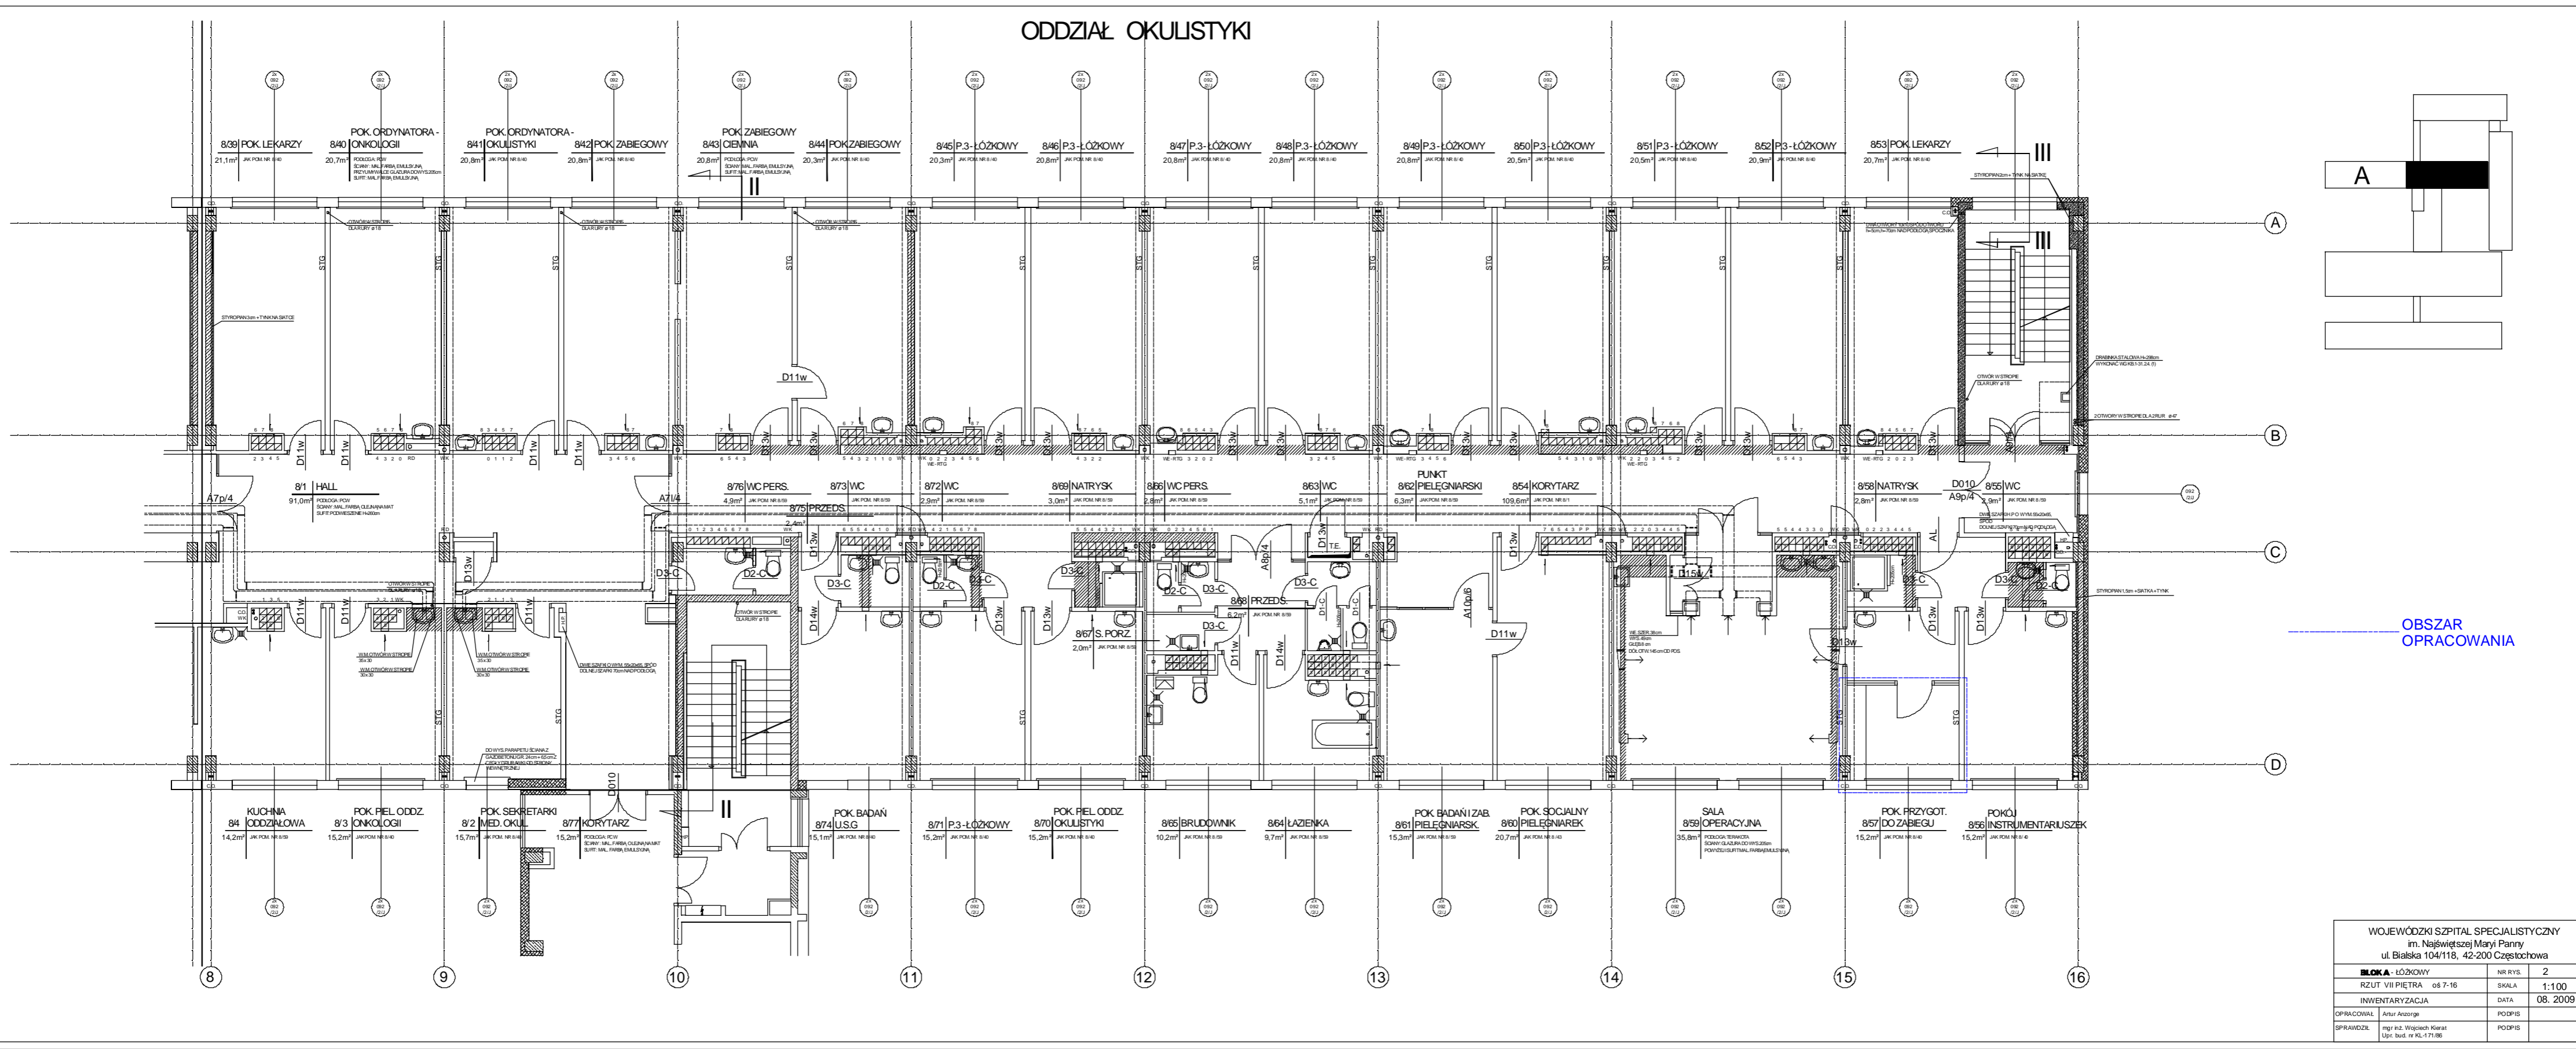

OBZAR OPRACOWANIA

WOJEWÓDZKI SZPITAL SPECJALISTYCZNY im. Najświętszej Maryi Panny ul. Bielska 104/118, 42-200 Częstochowa			
BLOK: LÓŻKOWY	NR RYTU: 2		
RZUT: VII PIĘTRA	OS 7-16	SKALA: 1:100	
INWENTARYZACJA		DATA: 08. 2009	
