RZUT PRZYZIEMIA SKALA 1:50

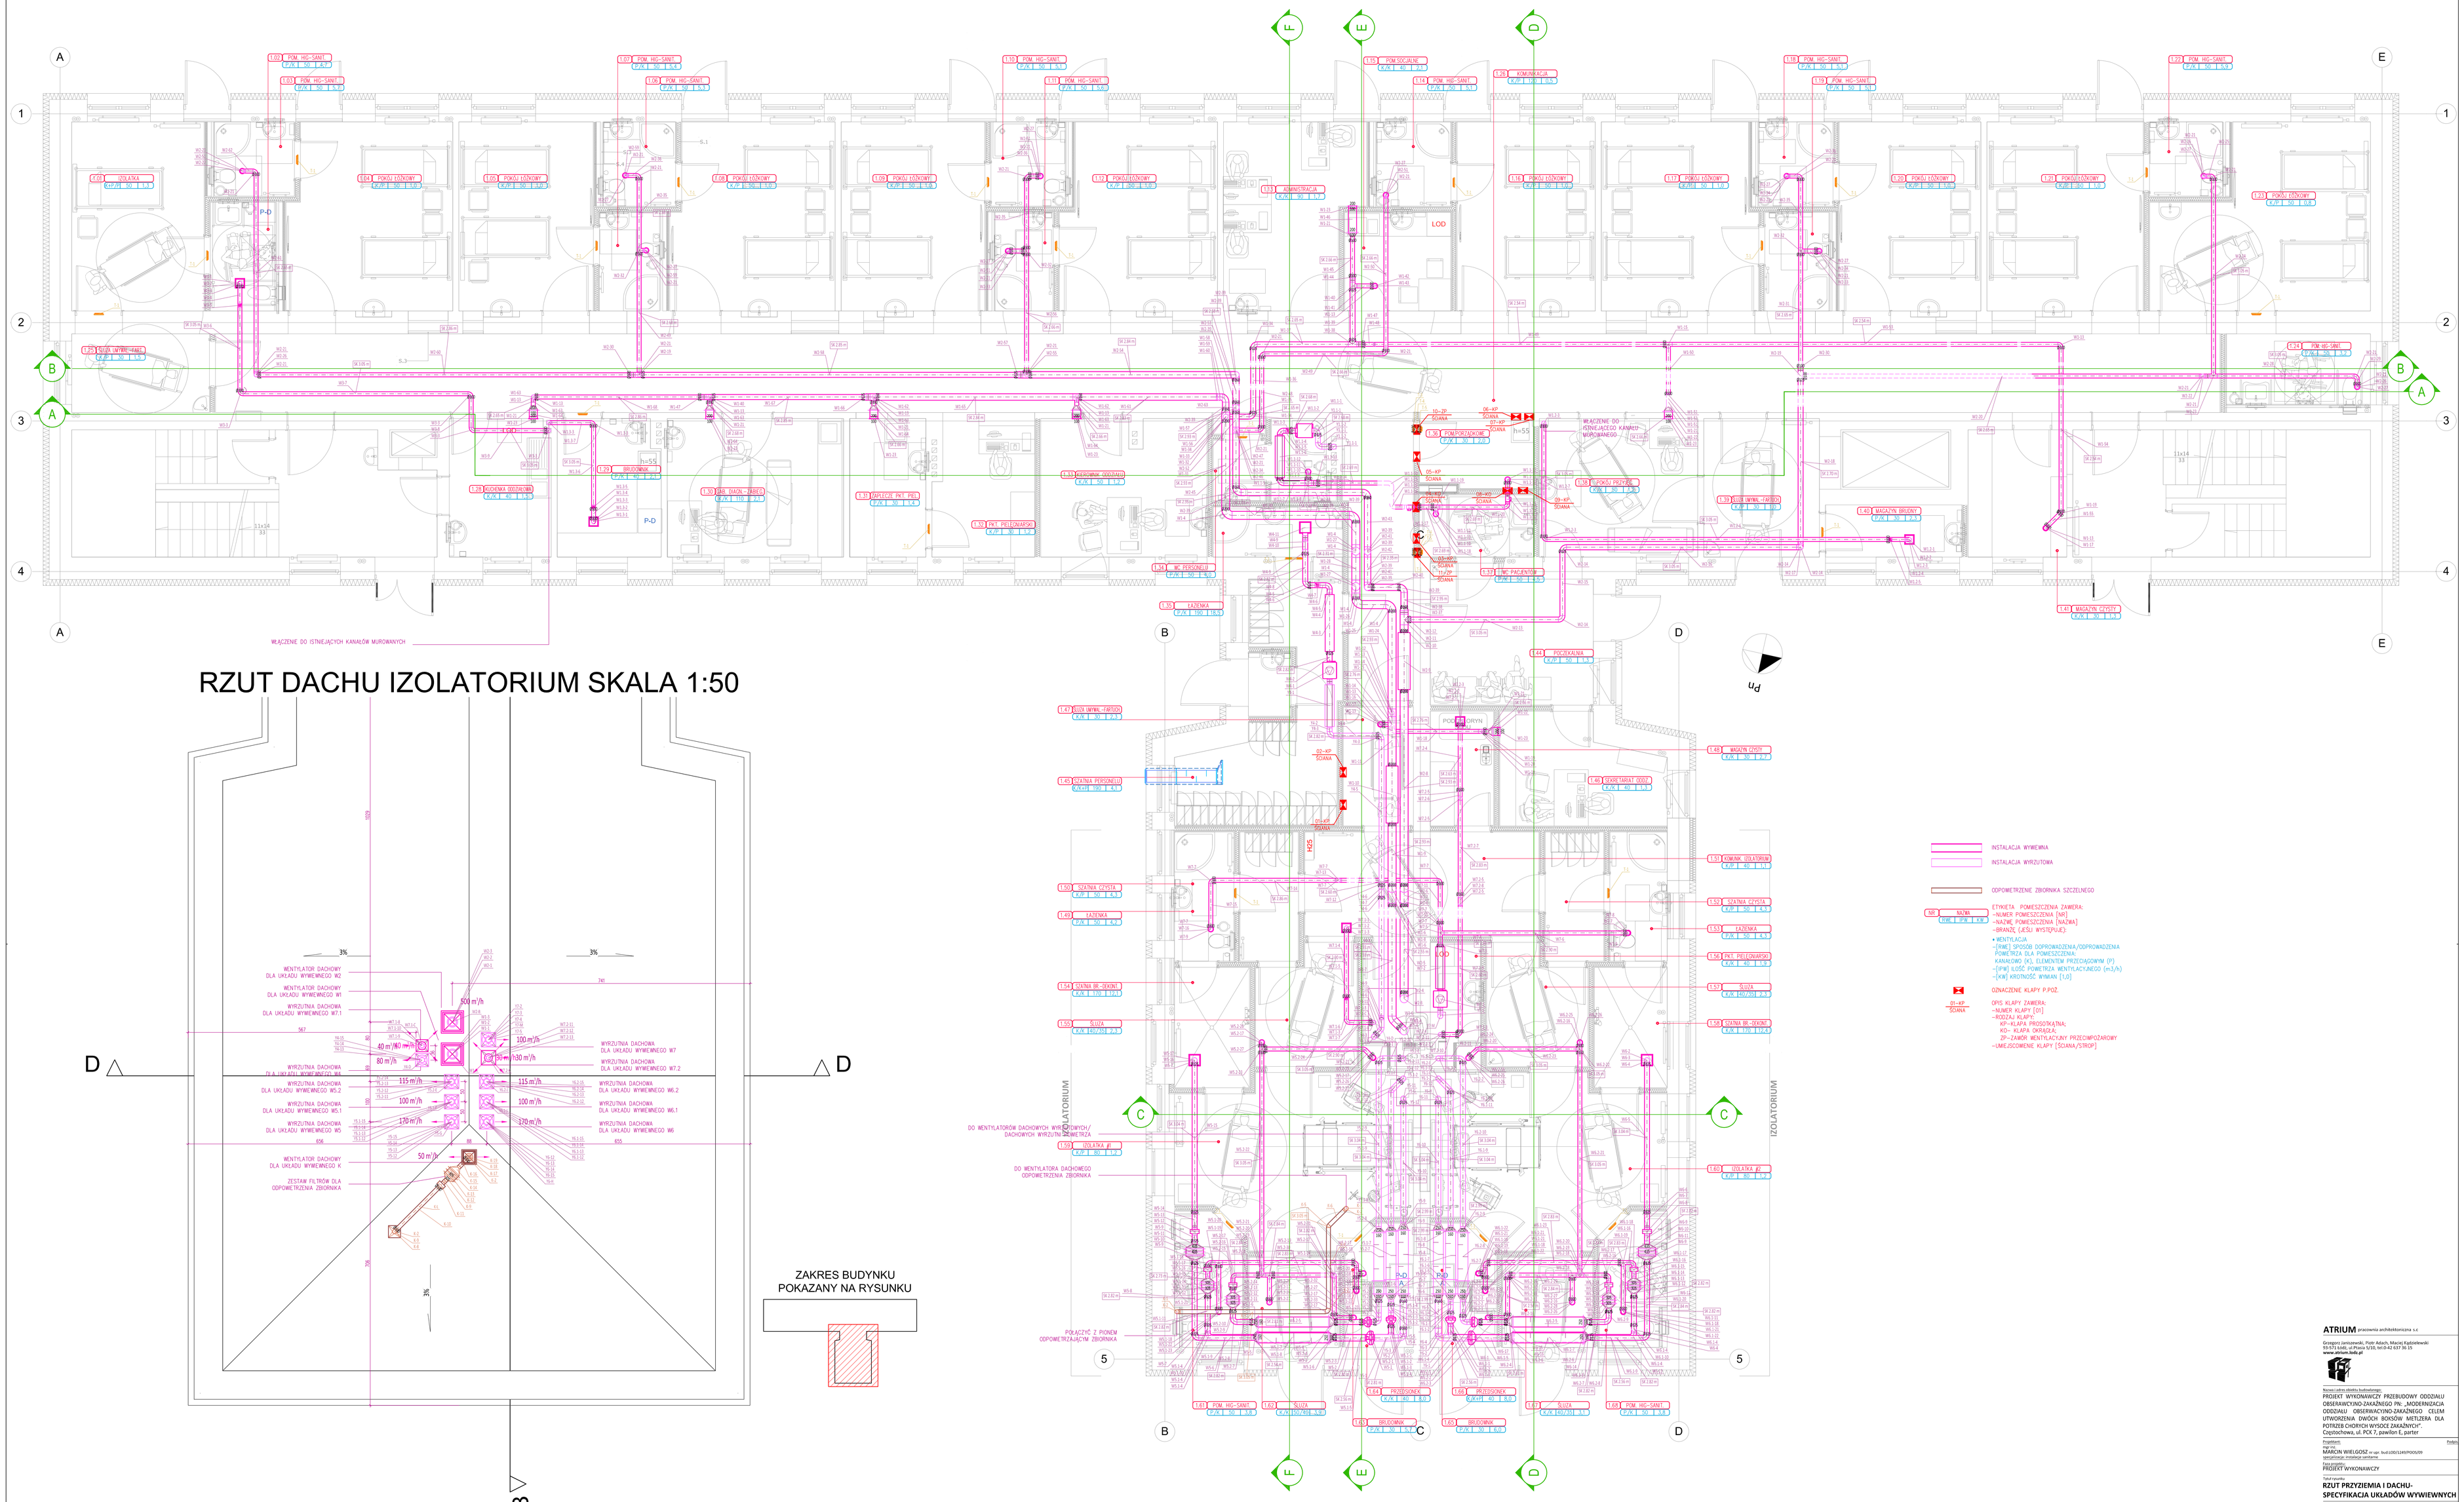

RZUT DACHU IZOLATORIUM SKALA 1:50

ZAKRES BUDYNKU POKAZANY NA RYSUNKU

ATRIUM pracownia architektoniczna s.c.

Grzegorz Janczewski, Piotr Adach, Maciej Kądziołka
59 675 1660, ul Pisola 3/10, tel.0-42 637 36 35
www.atrium.lodz.pl

Nazwa i adres obiektu budowlanego:
PROJEKT WYKONAWCZY PRZEBUDOWY ODDZIAŁU OBSERWACYJNO-ZAKAŹNEGO PN. „MODERNIZACJA ODDZIAŁU OBSERWACYJNO-ZAKAŹNEGO CELEM UTWORZENIA DWÓCH BOKSÓW MATERNA DLA POTRZEB CHORYCH WYSOCE ZAKAŹNYCH".
Częstochowa, ul. PCK 7, pawilon E, parter

Projektant: Podpis
MARCIN WIELGOSZ nr upr. budOŚ/1249/POOŚ/09
specjalizacja: instalacje sanitarne

Faza projektu:
PROJEKT WYKONAWCZY

Tytuł rysunku:
RZUT PRZYZIEMIA I DACHU-SPECYFIKACJA UKŁADÓW WYWIEWNYCH

Data	Skala rysunku	Nr arkuszu
2015-04-20	1:50	**WE-101**